

PRZECŁAW

GIMNAZJUM

Urząd Gminy w Kolbaskowie
 72-001 Kolbaskowo
 Zespół Szkół w Przecławiu
 Gimnazjum

Przecław
 gmin. Kolbaskowo


Biuro Projektów i Nadzoru Budowlanego
 mgr inż. Ewa Sikorska
 Pracownia Szczytelnicza Sp. z o.o.
 70-560 Szczecin, Grodzka 20,
 tel./fax (091) 482 33 38

Projekt Wykonawczy
 Architektura
 mgr inż. arch. Roman Pirga
 Upr. nr 12/S2/80

Gimnazjum
 Tytuł rysunku:
 Rzut parteru zestawienie wyposażenia

Skala: 1:100
 Wzrost: 2004r
 Wzrost: 2004r
 A-1

Nr pom.	Nazwa pomieszczenia	Pow. użytkowa m ²
1	Przedsiónek	18,43
2	Komunikacja	137,12
3	Dziurka ochotnicy	9,09
4	Szafnia starszych uczniów	52,59
5	Studio RTV	24,20
6	Forum	117,09
7	Administracja	20,46
8	Główna księgowość	11,55
9	Archiwum	17,17
10	Kancelaria	34,92
11	Gabinet dyrektora	38,05
12	Aneks kuchenny	5,34
13	Pracownia jęz. obcych	41,69
14	Pracownia przedmiotów różnych	59,51
15	Pracownia przedmiotów różnych	42,06
16	Gabinet lekarski	28,51
17	WC lekarski	4,30
18	Pozzekałnia	9,56
19	Przedsiónek	8,48
20	Warsztat konserwatora	29,18
21	Pomieszczenie techniczne	18,45
22	Magazyn środków czystości	8,37
23	Korytarz	4,76
24	Szafnia sprzątaczek	10,40
25	Magazyn gospodarczy	20,12
26	Gabinet chemii	17,90
27	Pracownia fizyki i chemii	81,76
28	Gabinet fizyki	9,66
29	Komunikacja	165,20
30	WC chłopców	16,59
31	Pomieszczenie porządkowe	4,10
32	WC dziewcząt	16,54
33	Schowek	3,22
34a	Pomieszczenie techniczne	3,58
34b	Pomieszczenie techniczne	4,21
35	Magazyn sklepiku	7,19
36	Sklepek	6,51
37	Rekracja	33,49
38	Gabinet pedagoga szkolnego	17,52
39	Szafnia młodszych uczniów	52,59
40	Pokój woznego	9,13
41	Winda	3,09
Powierzchnia użytkowa parteru		1280,36
OGÓLNE POWIERZCHNIA UŻYTKOWA GIMNAZJUM		3274,59 m²

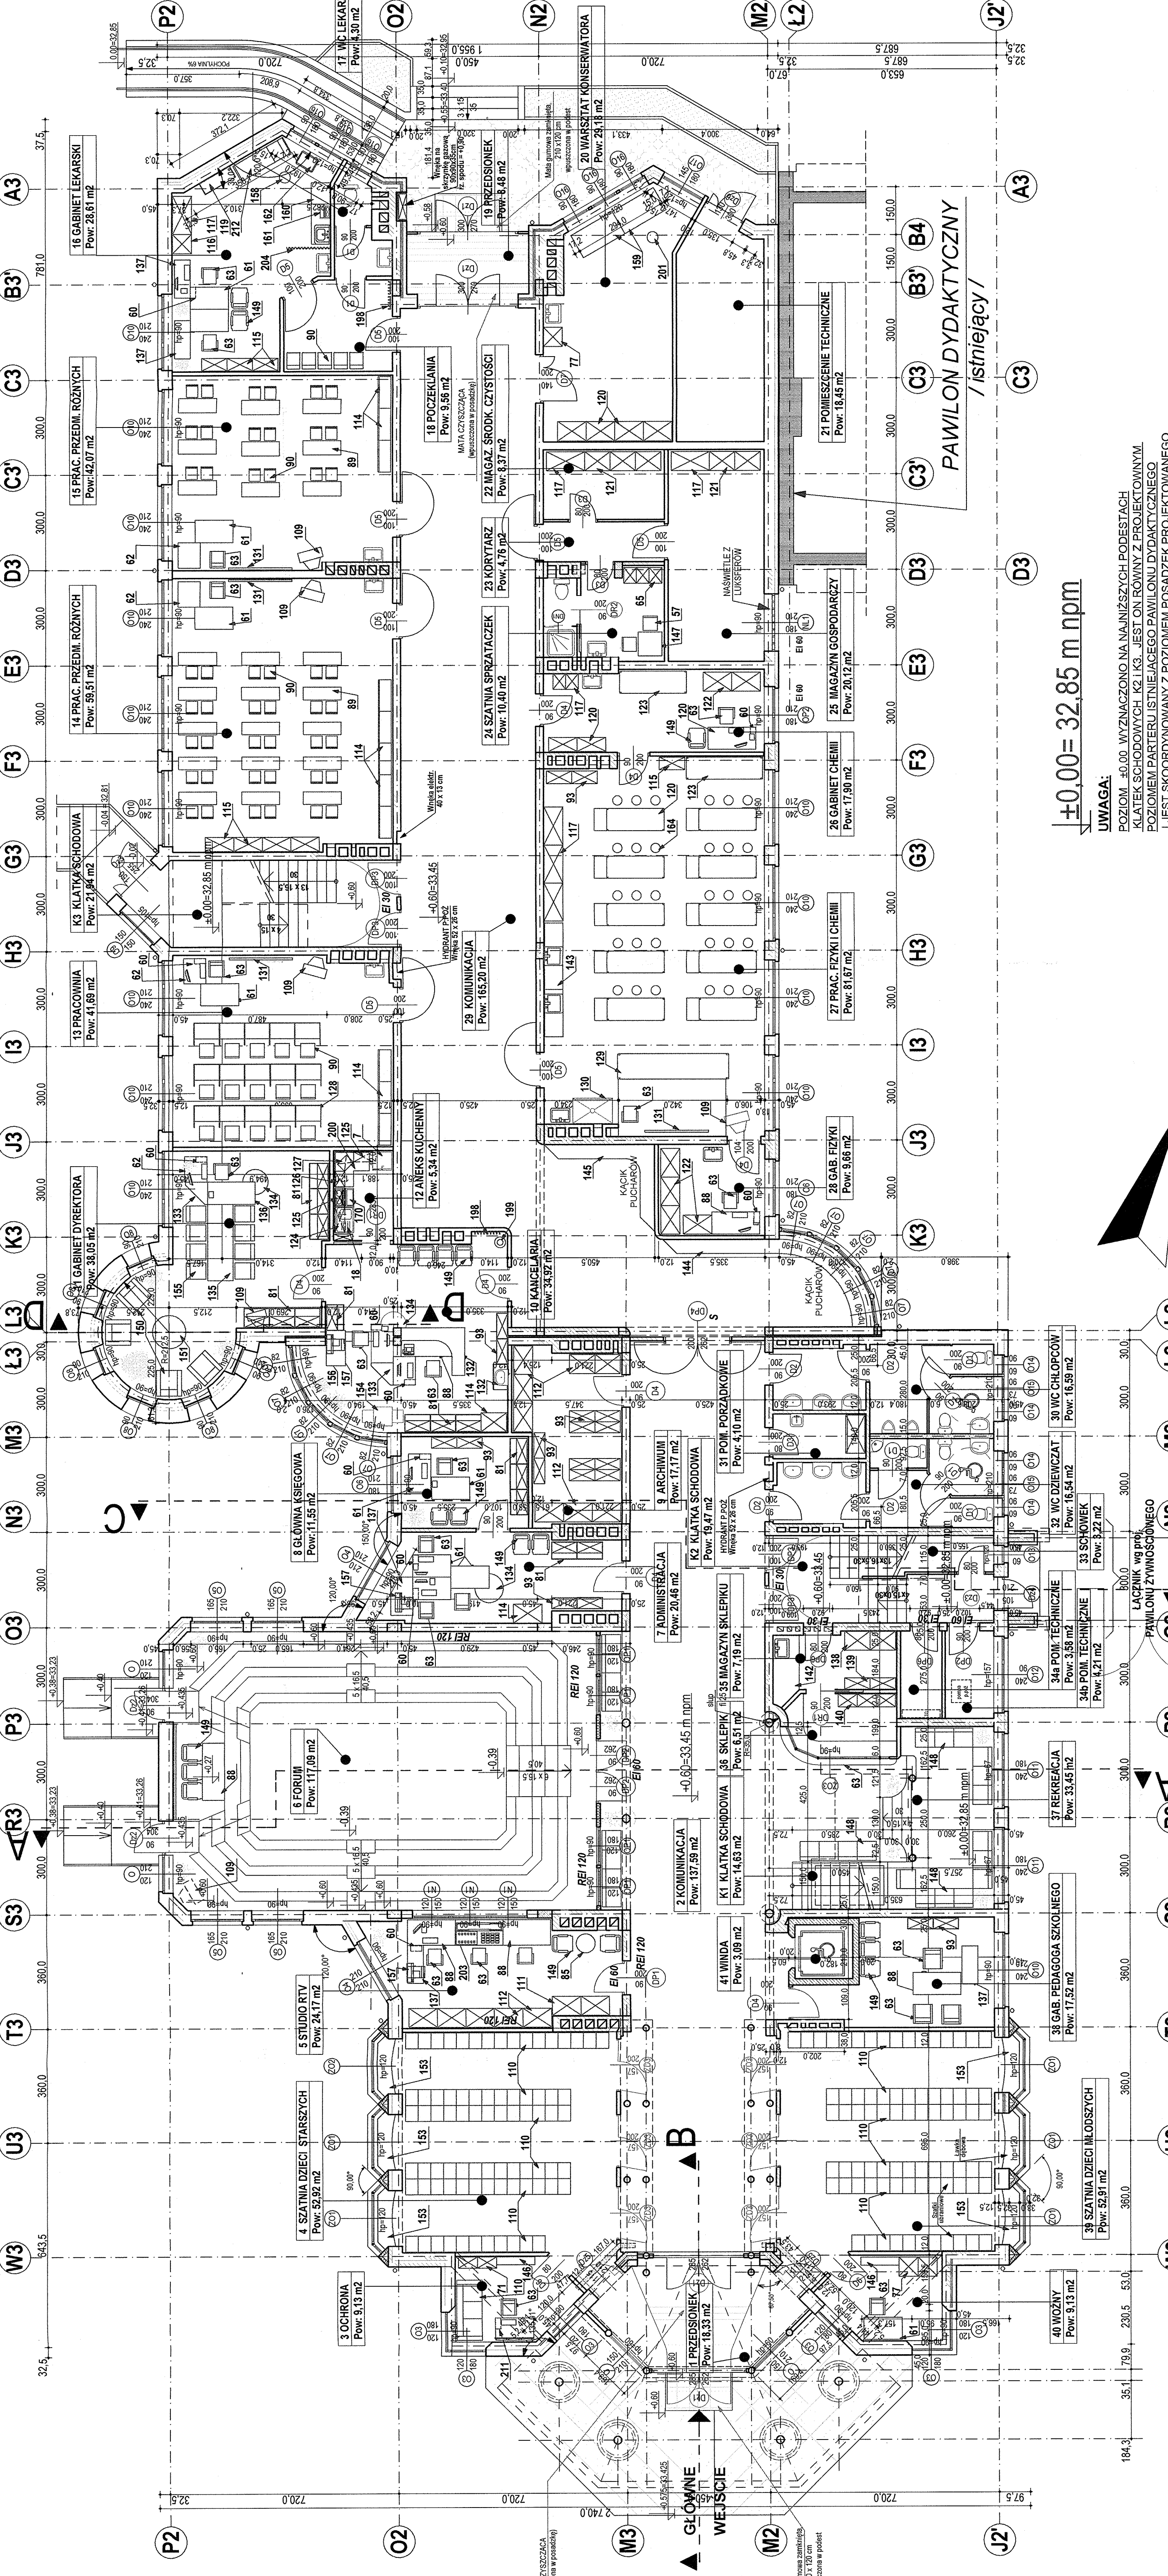

UWAGA:
 POZIOM ±0,00 WYZNACZONO NA NAJNIŻSZYCH PODSTACH
 KLATEK SCHODOWYCH K2 I K3. JEST ON RÓWNY Z PROJEKTOWANYM
 POZIOMEM PARTERU ISTNIEJĄCEGO PAVILONU DYDAKTYCZNEGO.
 JEST SKOORDYNOWANY Z POZIOMEM POSADZEK PROJEKTOWANEGO
 PAVILONU ZYMNIOWEGO.

±0,00 = 32,85 m n.p.m.

ŁĄCZNIK WRAZ Z
 PAVILONEM ZYMNIOWYM