

OBIEKT: Warzymice, dz.117
 Obręb: 0021 Warzymice
 Gmina: Kołbaskowo
 Powiat: policki
 Województwo: zachodniopomorskie

GEO-KOMPLEKS
 GEODEZJA I KARTOGRAFIA
 Sebastian Nowacki
 ul. Szczygli Zaulek 10/8, 71 -696 Szczecin
 tel. 608 405 099
 (Jednostka wykonawstwa geodezyjnego)

SKALA 1:500
 Układ współrzędnych: państwowy 2000
 Poziom odniesienia wysokości: Kronsztadt

Wykonano metodą: a) rastrowo b) wektorowo

Kierownik roboty
 mgr inż. Sławomir Kuświk
 upr. zaw. 11231

Wykonano w ramach roboty geodezyjnej:
 GK.6640.1000.2014
 Zgłoszonej w WGKiK SP w Policach

Mapę do celów projektowych sporządzono przy wykorzystaniu:
 Mapy zasadniczej w skali 1:500 sekcja: 5.199.16.13.4
 Danych branżowych części uzbrojenia podziemnego
 Pomiaru zieleni wysokiej i pomników przyrody oraz pomiaru
 innych obiektów wskazanych przez projektanta
 Opracowanych geodezyjnie elementów planu zagospodarowania
 przestrzennego (linie rozgraniczające, linie regulacyjne, osie ulic)

W zakresie opracowania znajdują się punkty
 osnowy geodezyjnej nr: 111371
 Podlegające ochronie na podst. art. 15. art. 48 ust. 1 pkt 3
 ustawy Prawo geodezyjne i kartograficzne.

Na mapie do celów projektowych wykazano następujące uzgodnienie
 przez ZUDP projekty sieci uzbrojenia terenu:
 1. 199/2008 - kd. proj

Granice i nr działek ewidencyjnych według danych
 WGKiK SP w Policach, z dnia: 14.04.2014

Rejestracja:

Informacje dodatkowe

zakres opracowania
 Redakcja znaków zgodna z Rozporządzeniem MAiC
 z dnia 12.02.2013r. (Dz. U. 2013 nr 0 poz. 383)
 Mapa nadaje się do celów projektowych w zakresie pomiaru.
 Stopień kartometryczności mapy do celów projektowych jest
 zgodny z Rozporządzeniem MSWiA z dnia 9.11.2011 r.
 (Dz.U. 2011 nr 263 poz. 1572)
 Wszystkie trwałe obiekty budowlane podlegają wytyczeniu
 przez jednostkę wykonawstwa geodezyjnego.
 Nie wyklucza się istnienia w terenie również uzbrojenia,
 o którym brak było informacji branżowych i nie zostały
 odnalezione w terenie w czasie inwentaryzacji geodezyjnej.
 Opracowanie nie dotyczy przypadku opisanego w § 79
 rozporządzenia MSWiA z dnia 9.11.2011 r. (Dz. U. Nr 263, poz. 1572)
 Nie wykonano czynności określonych w §80 ust. 4
 rozporządzenia MSWiA z dnia 9.11.2011 r. (Dz. U. Nr 263, poz. 1572)
 Udostępnianie i rozpowszechnianie otrzymanych materiałów
 jest zabronione: art.18 Ustawy Prawo Geodezyjne i Kartograficzne
 (Dz. U. z 2010 r. nr 193, poz. 1287 ze zm.)
 Włóknik sporządzono przy wykorzystaniu arkuszy mapy
 zasadniczej 1:500 w ukł. 1965 sekcje: 341.133.2334, 311.0312

Uzbrojenie opracowano na podstawie:


1. danych branżowych - z literą B
2. pośredniego ustalenia przebiegu aparaturą elektromagnetyczną - z literą A.
3. bezpośrednich pomiarów powykonawczych - bez litery.

W związku z tym w częściach 1 i 2 nie gwarantuje się kompletności,
 a dokładność położenia uzbrojenia na mapie może być niższa od
 dokładności kartometrycznej mapy.

Aktualność mapy do celów projektowych na dzień:

05.05.2014r.

inż. Sebastian Nowacki
 Kierownik jednostki wykonawstwa geodezyjnego:

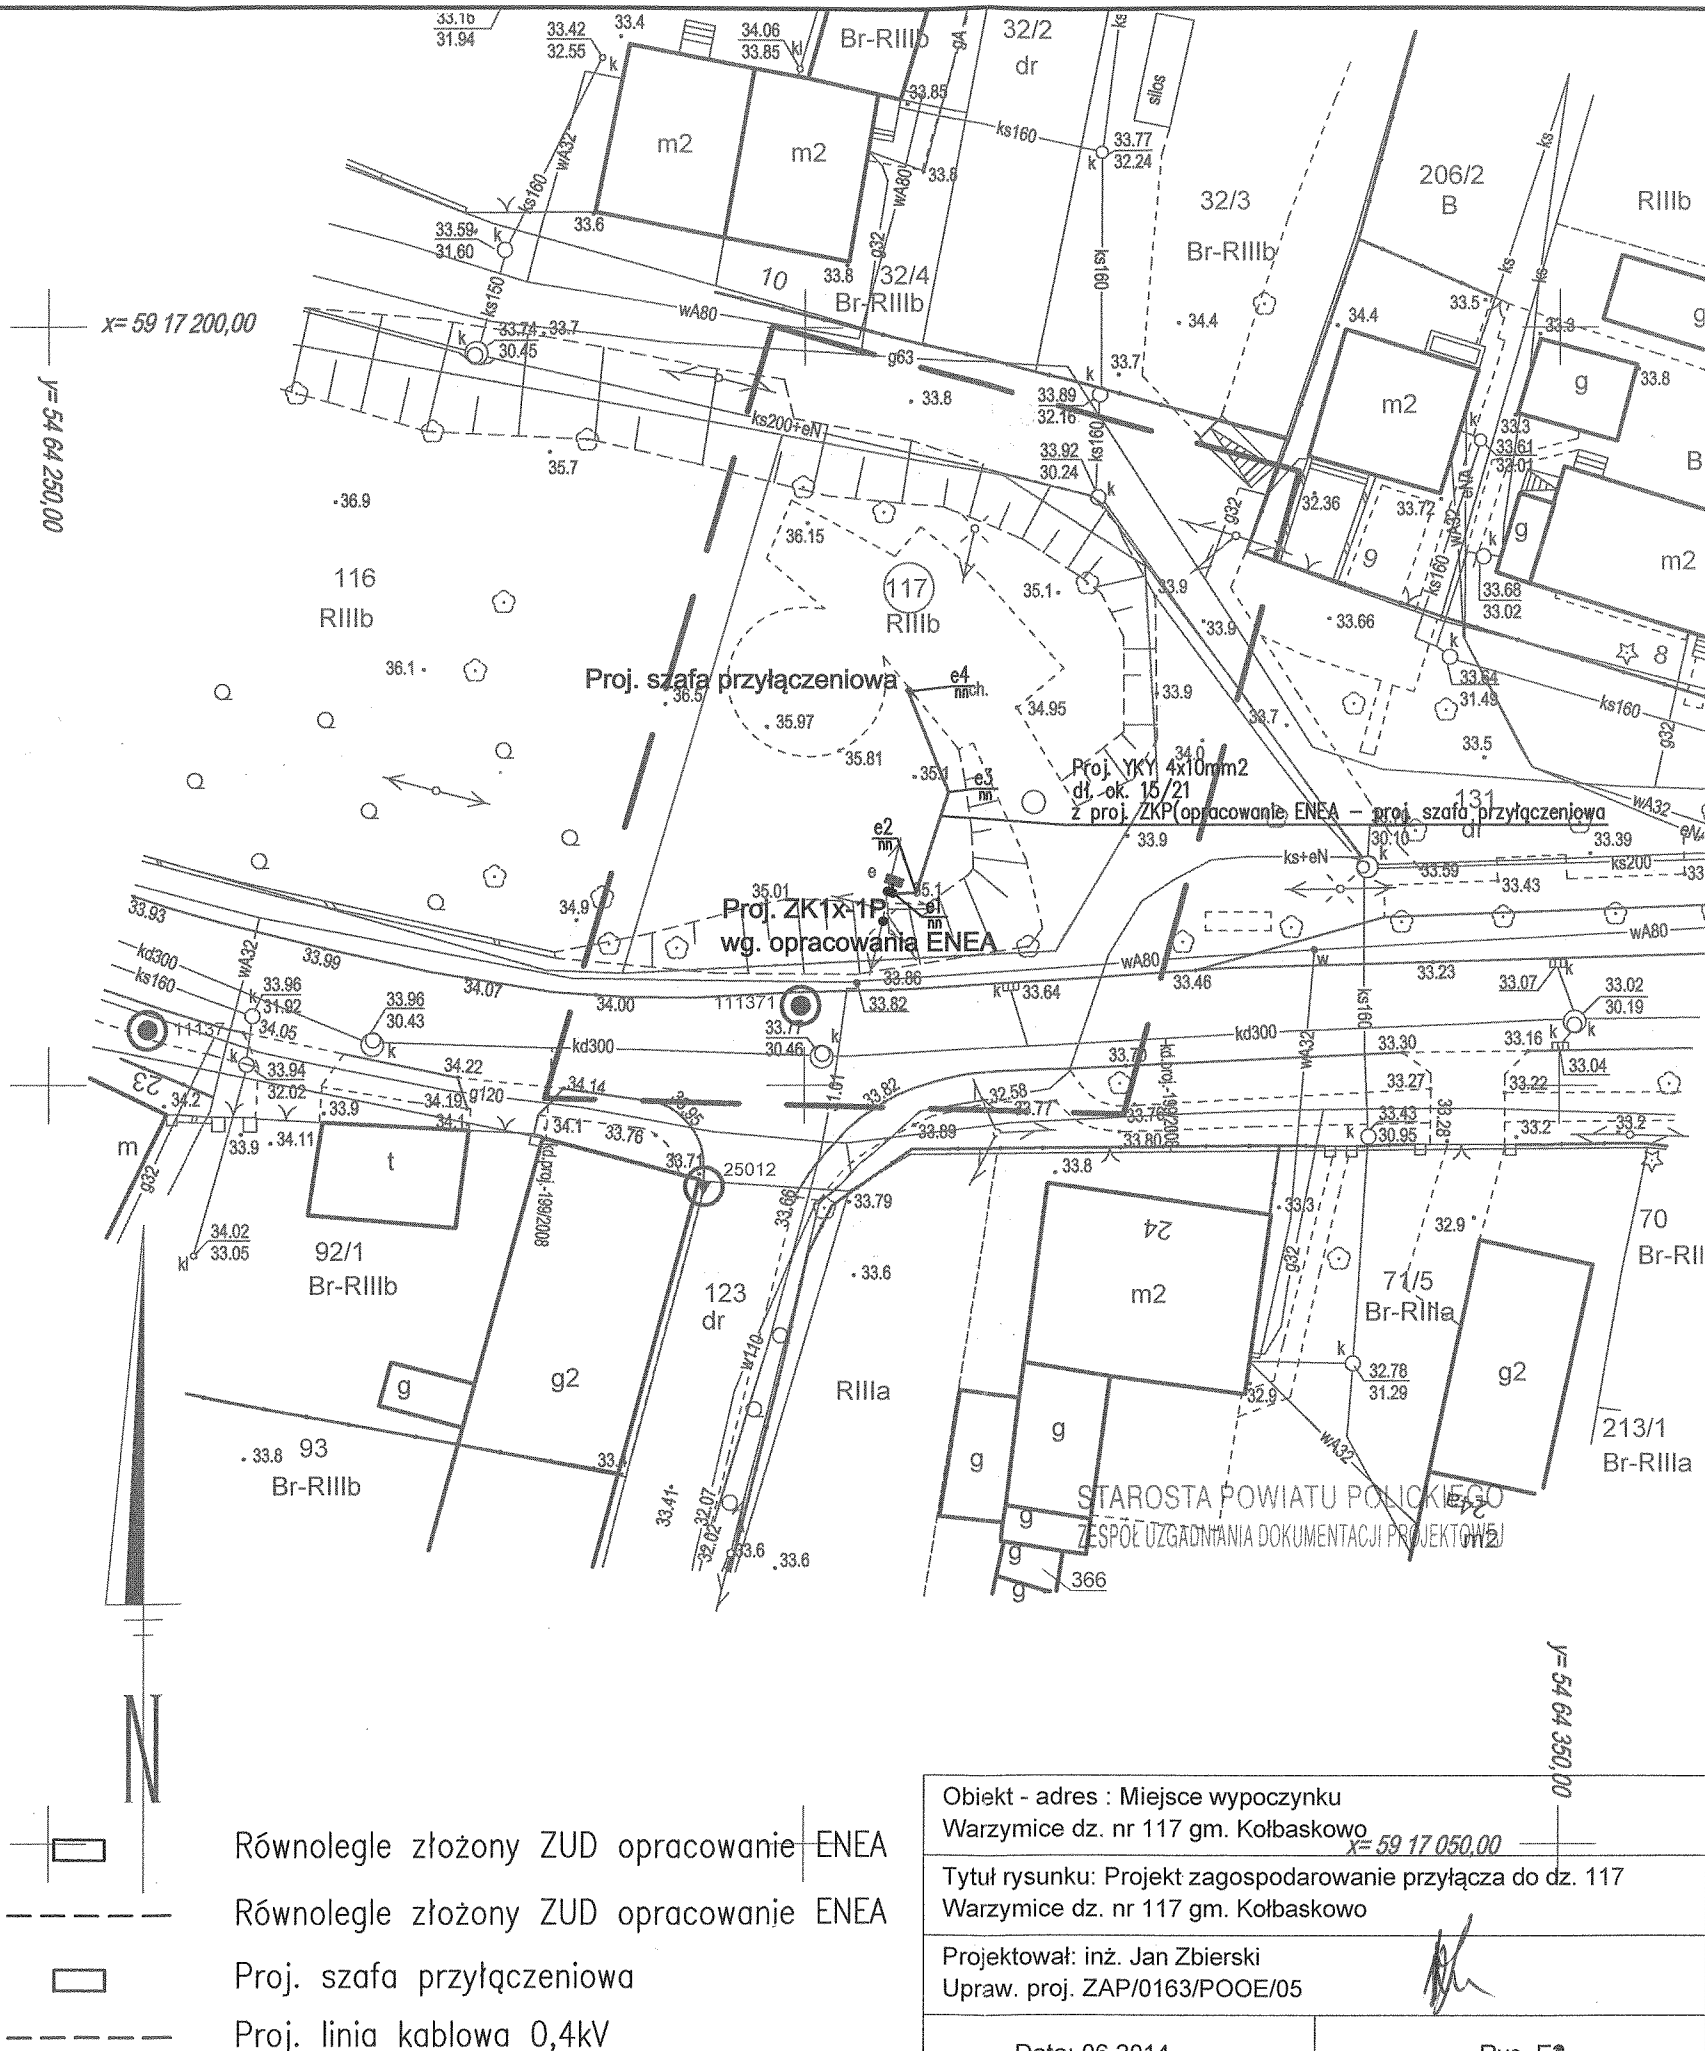

Obiekt - adres : Miejsce wypoczynku Warzymice dz. nr 117 gm. Kołbaskowo	
Tytuł rysunku: Projekt zagospodarowanie przyłącza do dz. 117 Warzymice dz. nr 117 gm. Kołbaskowo	
Projektował: inż. Jan Zbierski	
Upraw. proj. ZAP/0163/POOE/05	
Data: 06.2014	Rys. E2