


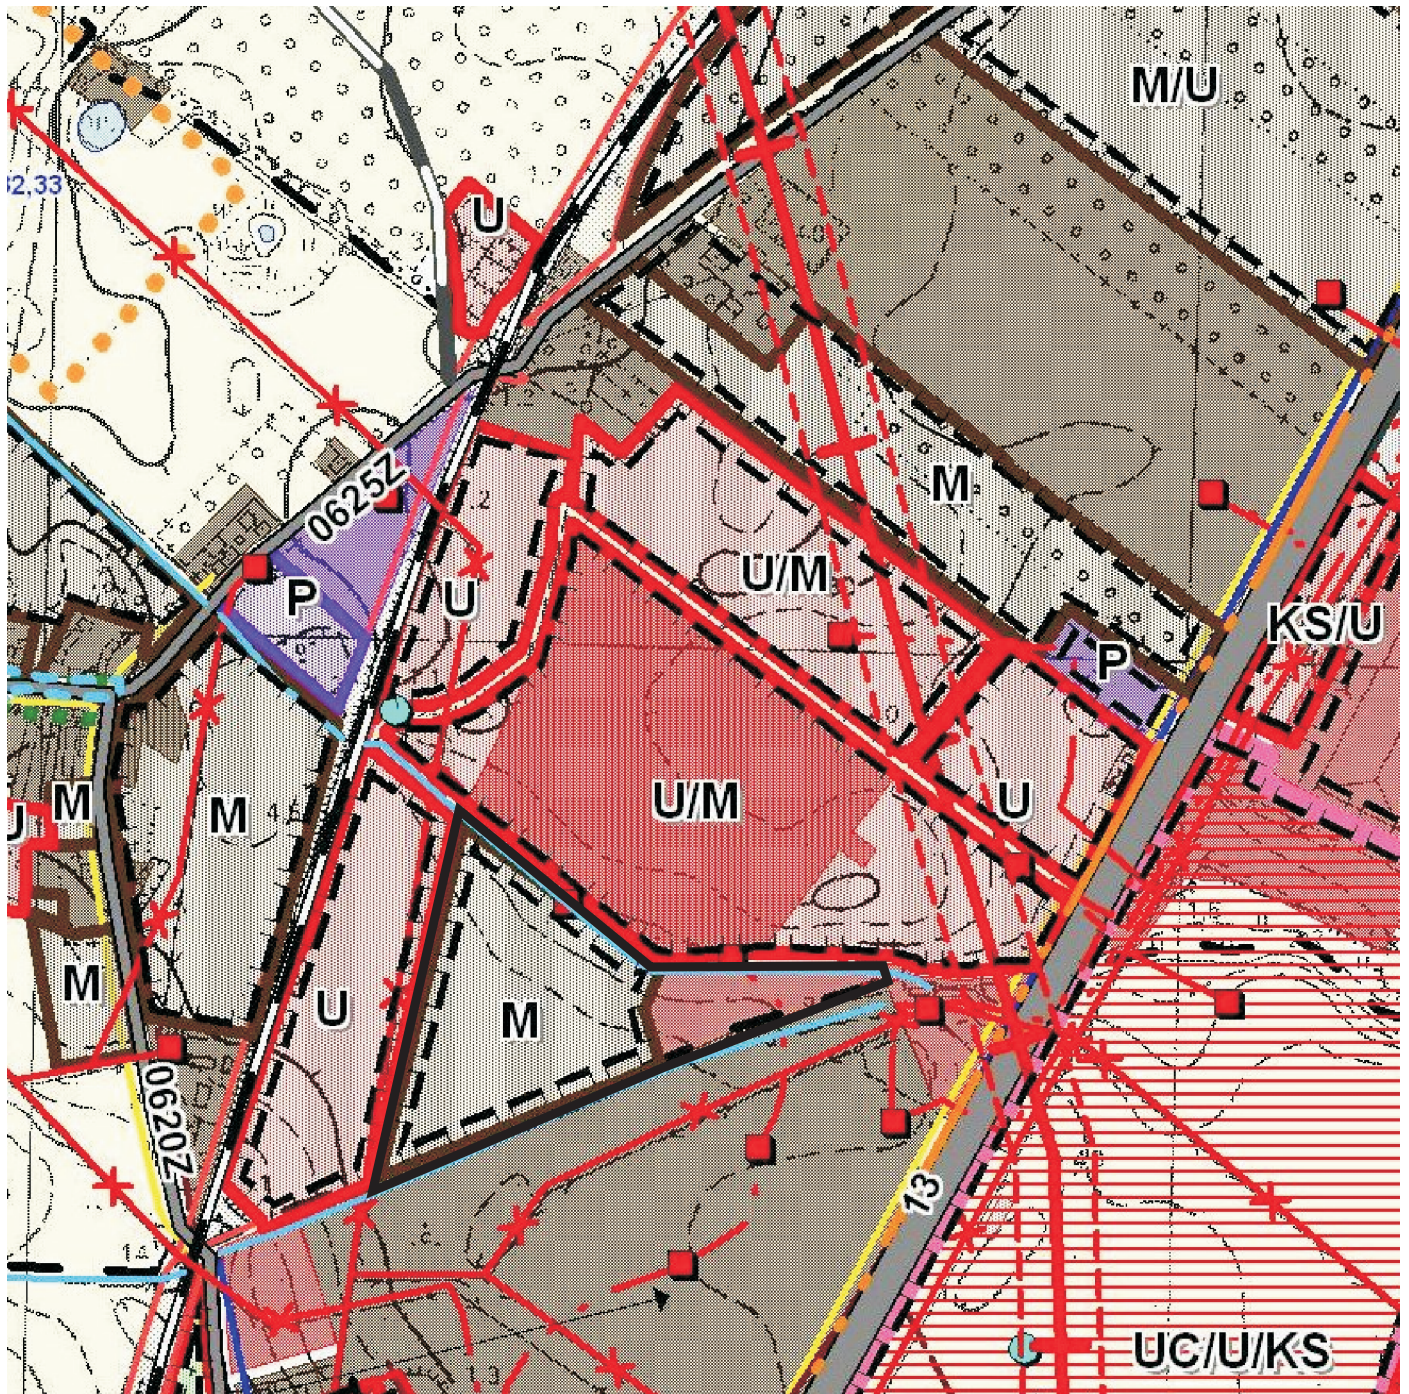

Wyrys ze Studium uwarunkowań i kierunków zagospodarowania przestrzennego gminy Kołbaskowo

LEGENDA:

ZAINWESTOWANIE TERENU

	ZABUDOWA MIESZKANIOWA JEDNO- I WIELORODZINNA, ZABUDOWA ZAGRODOWA Z TOWARZYSZĄCYM ZAGOSPODAROWANIEM TERENU I UZUPEŁNIAJĄCYMI USŁUGAMI
	TERENY USŁUG (HANDEL, GASTRONOMIA, ADMINISTRACJA, ZDROWIE, KULTURA I INNE USŁUGI TOWARZYSZĄCE)

STREFY FUNKCJONALNE - KIERUNKI ZAGOSPODAROWANIA - PRZEZNACZENIE TERENÓW

M	TERENY ZABUDOWY MIESZKANIOWEJ JEDNO- I WIELORODZINNEJ ORAZ ZABUDOWY ZAGRODOWEJ
U	TERENY LOKALIZACJI FUNKCJI USŁUGOWYCH