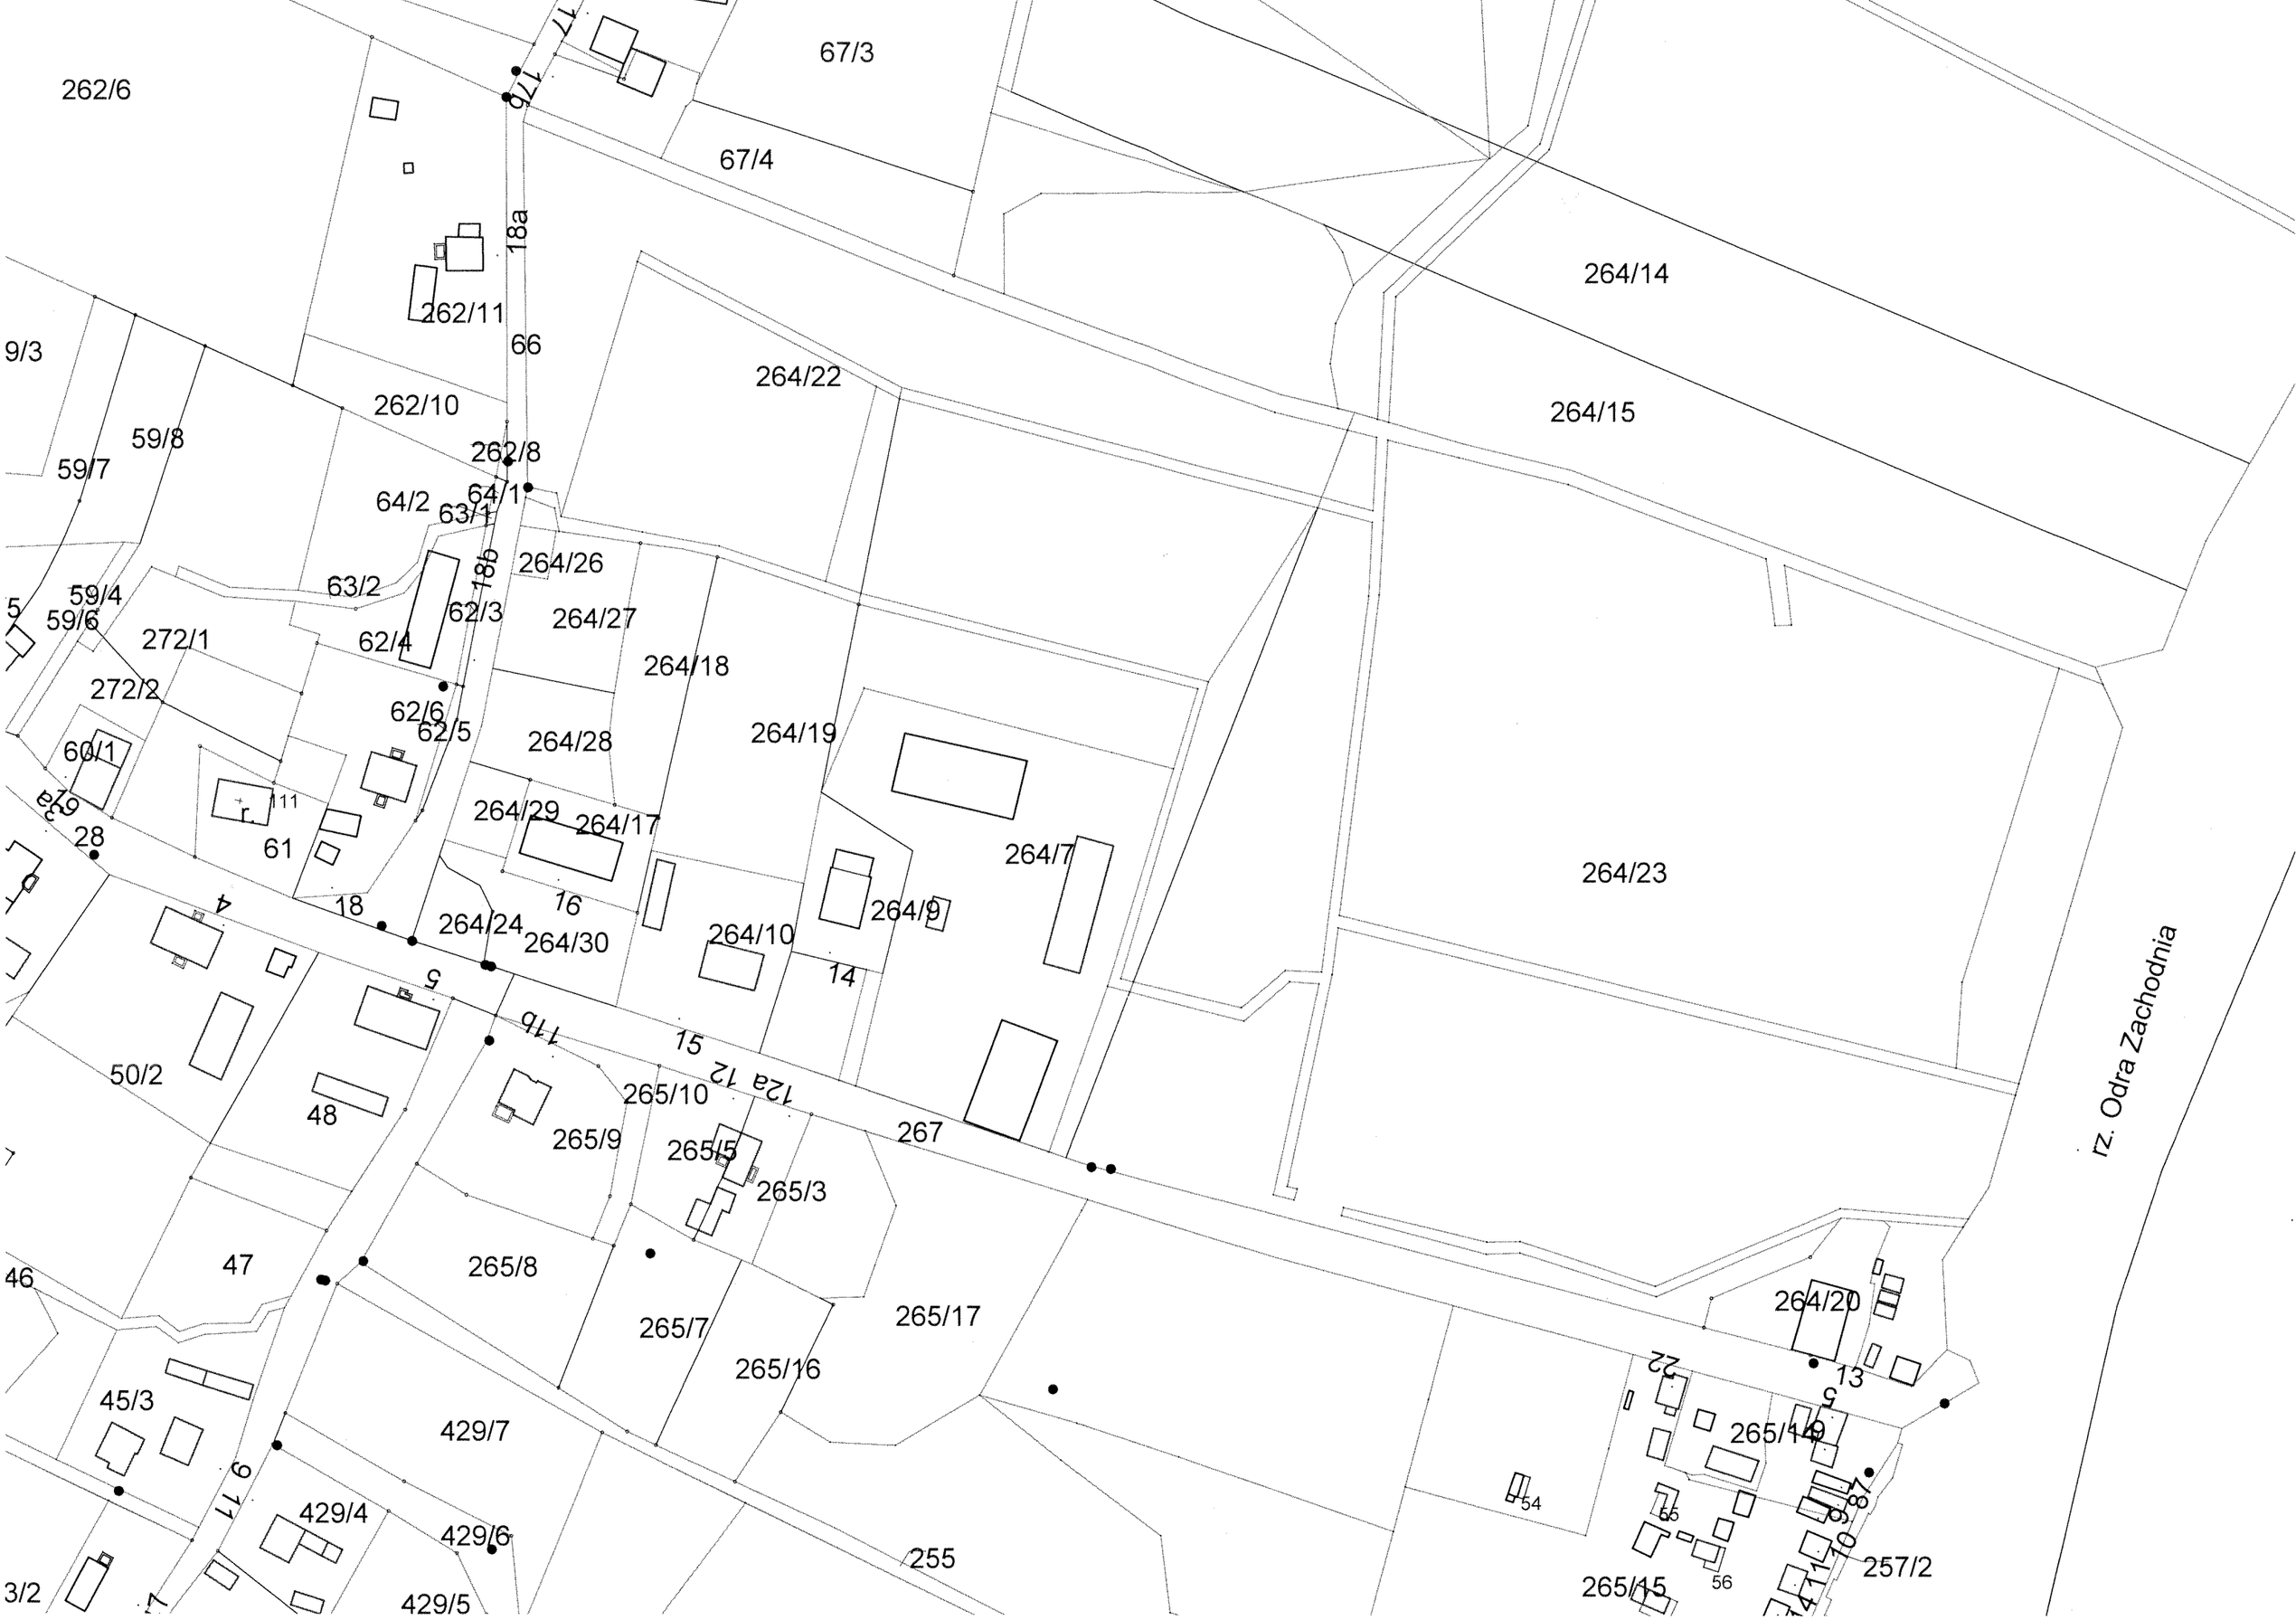

262/6
67/3
67/4
264/14
262/11
66
264/22
264/15
262/10
59/8
59/7
262/8
64/2
64/1
63/1
264/26
63/2
59/4
59/6
62/3
264/27
272/1
62/4
264/18
272/2
62/6
62/5
264/28
264/19
60/1
264/29
264/17
264/7
264/23
61
18
16
264/24
264/30
264/10
264/9
14
50/2
48
265/10
265/9
265/5
267
265/3
47
265/8
265/7
265/17
265/16
264/20
45/3
429/7
265/14
429/4
429/6
255
257/2
265/15
429/5
rz. Odra Zachodnia