


PRZEKRÓJ KONSTRUKCYJNY, skala 1:20

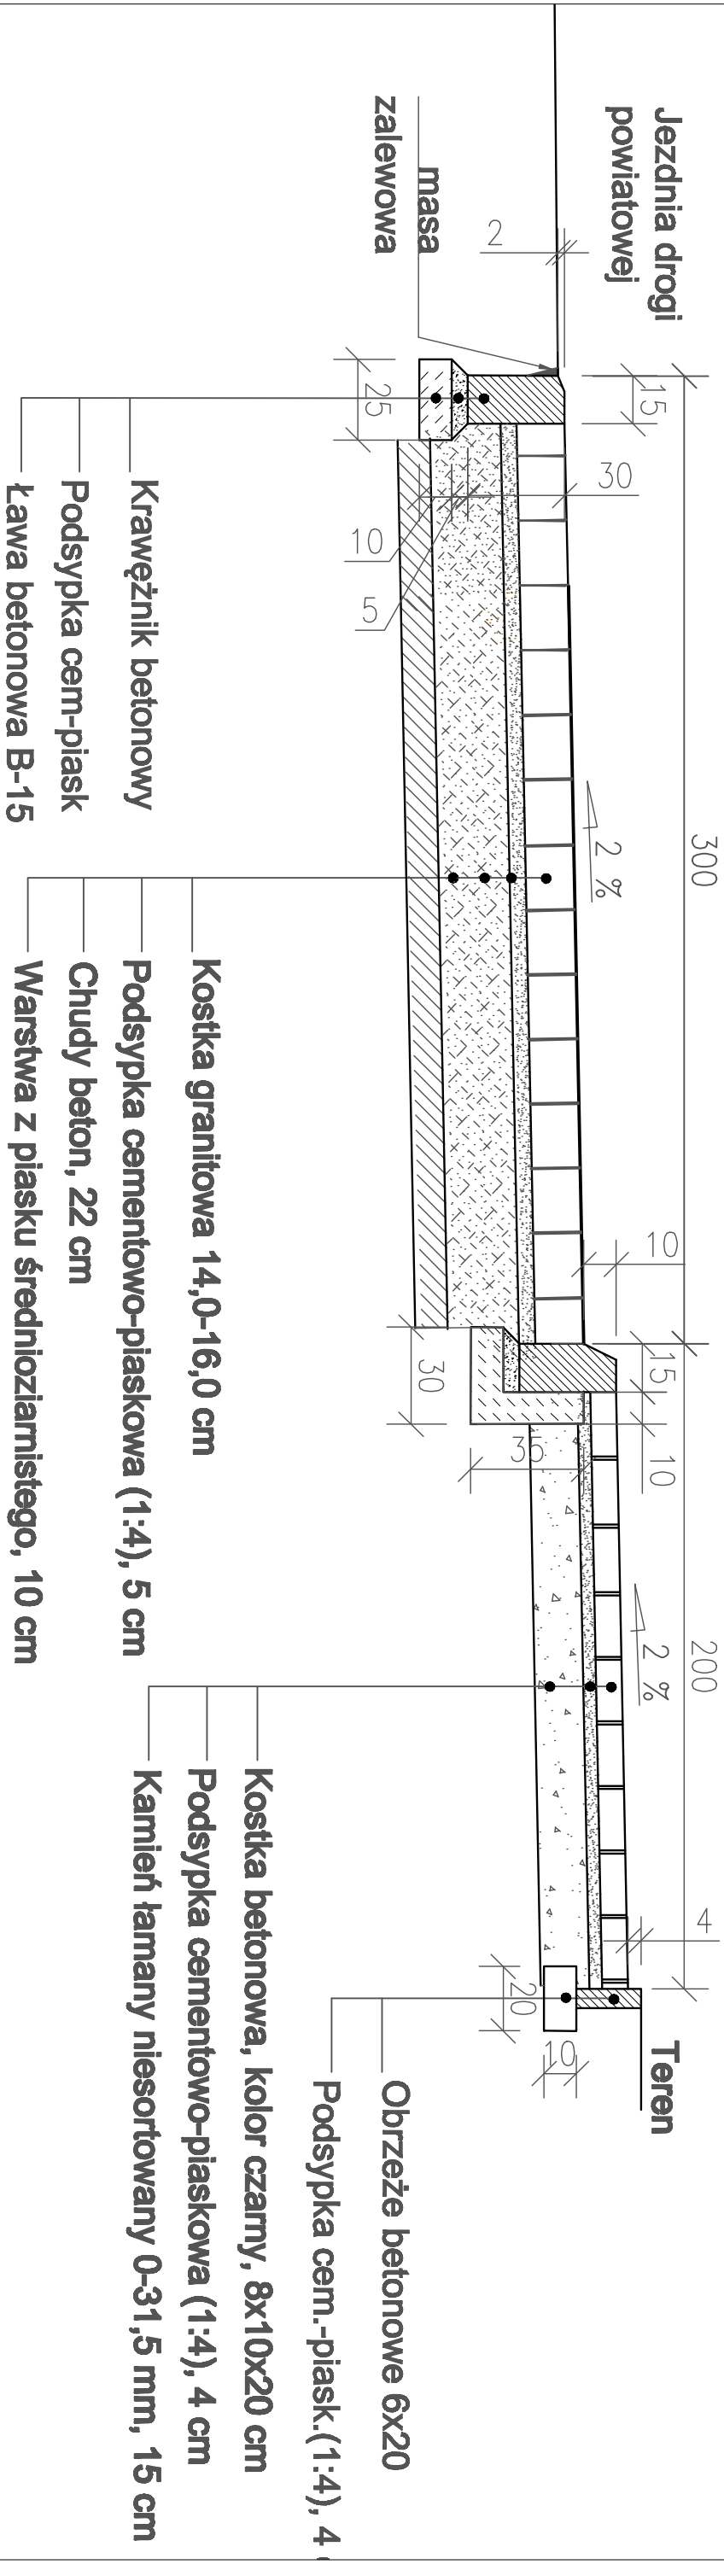

Obiekt	Przebudowa zatoki autobusowej			Data: 09.2010
Adres	Warzymice			Skala: 1:20
Treść rysunku	Przekrój konstrukcyjny			Nr rys.
Projektował	inż. Thomas Makris upr. 211/Sz/92			2
Opracował	mgr inż. Marta Wróbel			
Sprawdził	Lucyna Kaczyńska upr. 162/Sz/78			