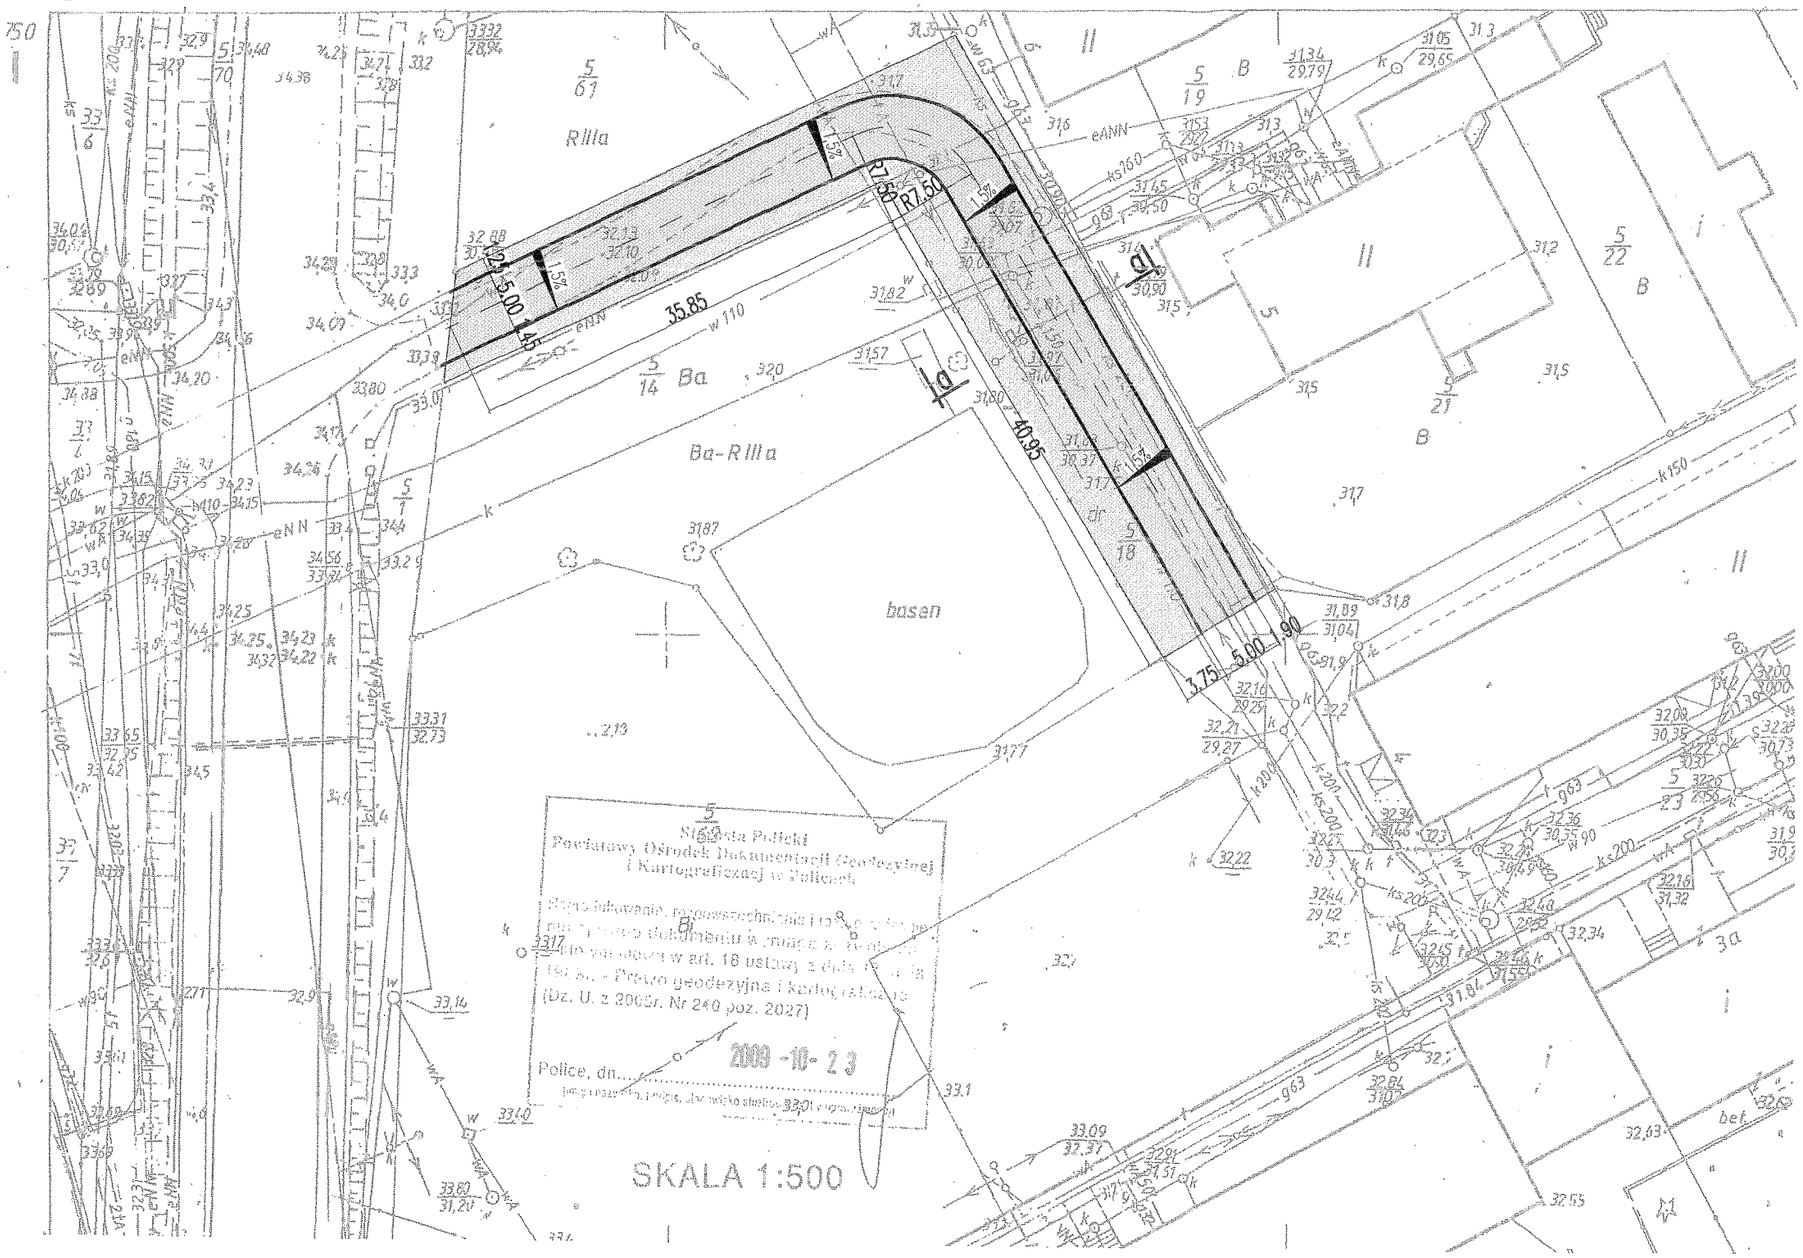

Starosta Policki
Powiatowy Ośrodek Dokumentacji Geodezyjnej
i Kartograficznej w Policach

Niniejsze opracowanie, zgodne z oryginałem w zakresie ... jest kopią dokumentu w znaczeniu ... określonym w art. 18 ustawy z dnia ... (Dz. U. z 2005r. Nr 240 poz. 2027)

Police, dn. 2009 - 10 - 23

OZNACZENIA

- krawężnik wtopiony
- nawierzchnia z kostki betonowej
- pobocze utwardzone kruszywem

przekrój a–a
skala 1:50

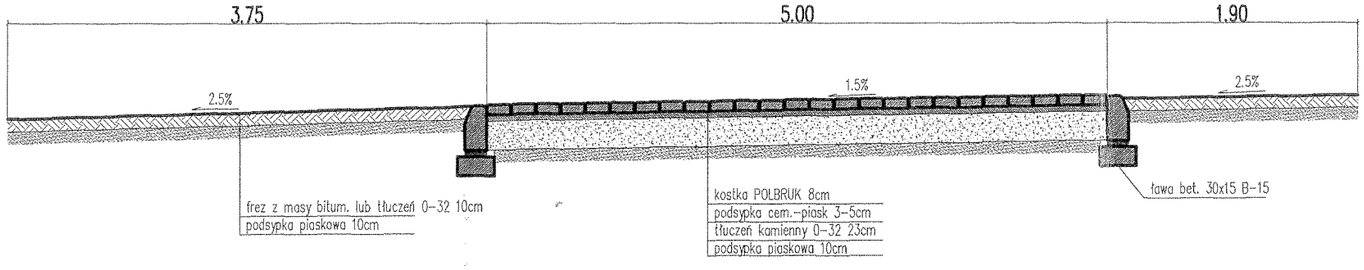

PROJEKTANT:	USŁUGI PROJEKTOWE mgr inż. Jacek Rossa 74-101 GRYFINO ul. Sienkiewicza 6A/4	STADIUM: ARCHITEKTURA		TYTUŁ RYSUNKU:	PROJEKT ZAGOSPODAROWANIA DZIAŁKI
INWESTOR:	ANR OT Szczecin JCG Gryfino ul. Sprzymierzonych 9	PROJEKTOWAŁ: mgr inż. Jacek Rossa upr. Nr 10/Sz/94			
NAZWA INWESTYCJI:	UTWARDZENIE DZIAŁKI	PROJEKTOWAŁ:		DATA 06'2010	SKALA 1:500 Rys. Nr Z1
ADRES INWESTYCJI:	Przecław, dz. Nr 5/18	PROJEKTOWAŁ:			

WSZELKIE PRAWA ZASTRZEŻONE
Kopiowanie, publikacja, oraz wszelkie inne formy wykorzystania projektu bez zgody autora będą naruszeniem przepisów wynikających z Ustawy o Ochronie Praw Autorskich