
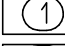
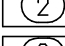













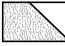


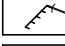
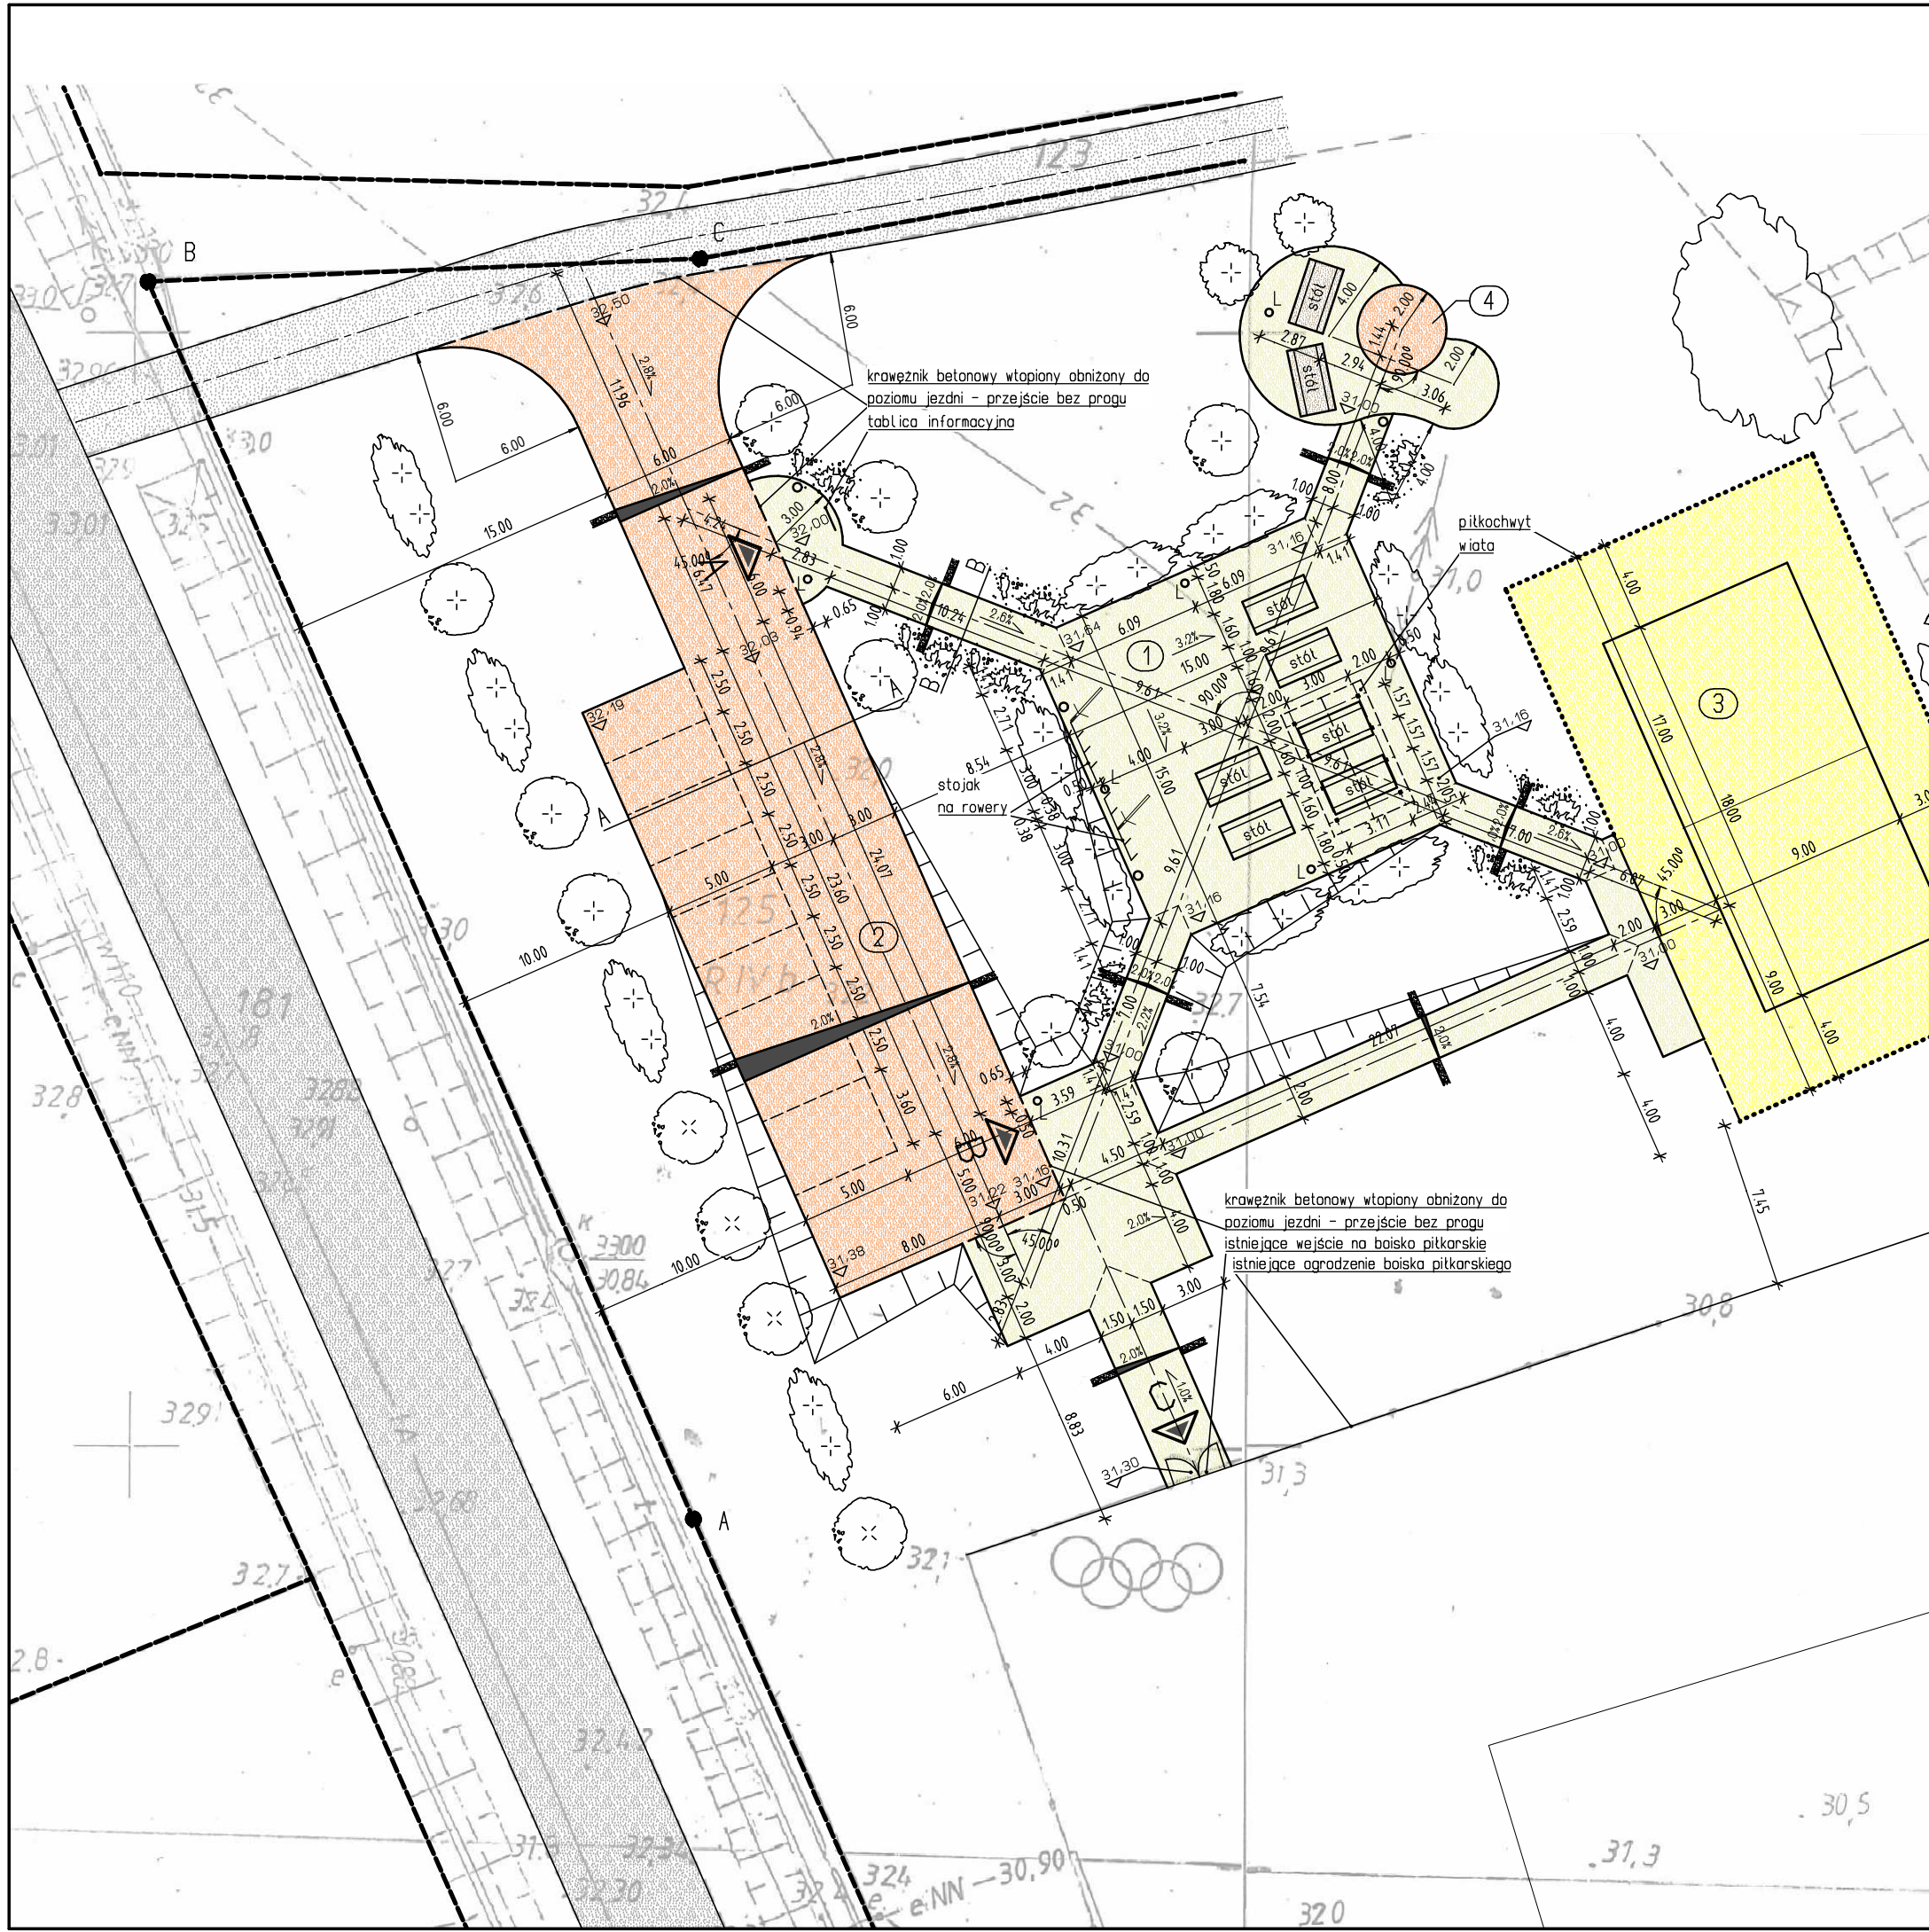
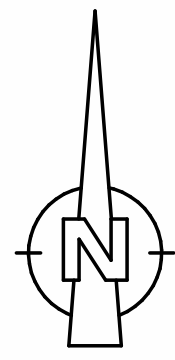


LEGENDA

-  Granica działki 45
-  Projektowane miejsce wypoczynku
-  Projektowane 10 miejsc postojowych
-  Projektowane boisko siatkówki
-  Projektowane miejsce na ognisko
-  Wejście miejsce wypoczynku ①
-  Wejście na miejsce wypoczynku ①
-  Wejście na ustniejące boisko piłkarskie
-  Istniejąca jezdnia asfaltowa dz. nr 181
-  Istniejąca droga gruntowa dz. nr 125 i 123
-  Projektowana nawierzchnia miejsca wypoczynku - kruszywo mineralne, kolor popielaty
-  Projektowana nawierzchnia miejsc postojowych - kruszywo mineralne, kolor czerwony
-  Projektowana nawierzchnia boiska siatkówki - piasek drobny
-  Projektowana wiatła z dwoma stolami
-  Projektowane stoły
-  Projektowane stojaki na rowery
-  Projektowana zielen
-  Projektowane oświetlenie terenu - solarne lampy parkowe
-  Projektowane rzędne terenu
-  Projektowane spadki ciągów komunikacji



krawężnik betonowy wtopiony obniżony do poziomu jezdni - przejście bez progu
tablica informacyjna

piłkochwył wiatła

stojak na rowery

krawężnik betonowy wtopiony obniżony do poziomu jezdni - przejście bez progu
istniejące wejście na boisko piłkarskie
istniejące ogrodzenie boiska piłkarskiego

OBIEKT	WIATA, 10 MIEJSC POSTOJOWYCH, BOISKO SIATKÓWKI NA PLANOWANM MIEJSCU WYPOCZYNKU		
ADRES	Kotbaskowo dz. nr 125	SPECJALNOŚĆ I NR UPRAW.	PODPIS
PROJEKTOWAŁA	dr JOANNA SZYDŁOWSKA		
PROJEKTOWAŁ	mgr inż arch. PATRYK SZYDŁOWSKI	38/ZPOJA/OKK/2008	
TYTUŁ TOMU	Zgłoszenie budowy nie wymagającej pozwolenia na budowę na działce 125, obr. Kotbaskowo	SKALA	DATA
TYTUŁ RYS.	PLAN SYTUACYJNY	1:300	12/2011
	PROJEKT NR	BRANŻA	FAZA
	1/12 2011	A	PT PZ
			RYSUNEK NR
			0 0 1 0 0 0
			REWIZJE

