


LEGENDA

- Granica działki 45
- Projektowane miejsce wypożyczku
- Wejście miejsce wypożyczku ①
- Wejście na miejsce wypożyczku ②
- Wejście na miejsce wypożyczku ③
- Istniejąca jezdnia asfaltowa
dz. nr 88 dr, 115 dr, 44 dr
- Projektowana nawierzchnia miejsc wypożyczku
- kruszywo mineralne, kolor popielaty
- Projektowana zieleni

- ① GAJOWIEC ŻÓŁTY, KOSMATKA OLBRYZYMIA
- ② CIS POSPOLITY
- ③ GAJOWIEC ŻÓŁTY, KROKUS WIOSENNY, KOSMATKA OLBRYZYMIA
- ④ BLUSZCZ POSPOLITY, FIOLEK WONNY,
SNIEŻYCZKA PRZEBISNIEG
- ⑤ PORZECZKA ALPEJSKA
- ⑥ JASMINOWIEC WONNY

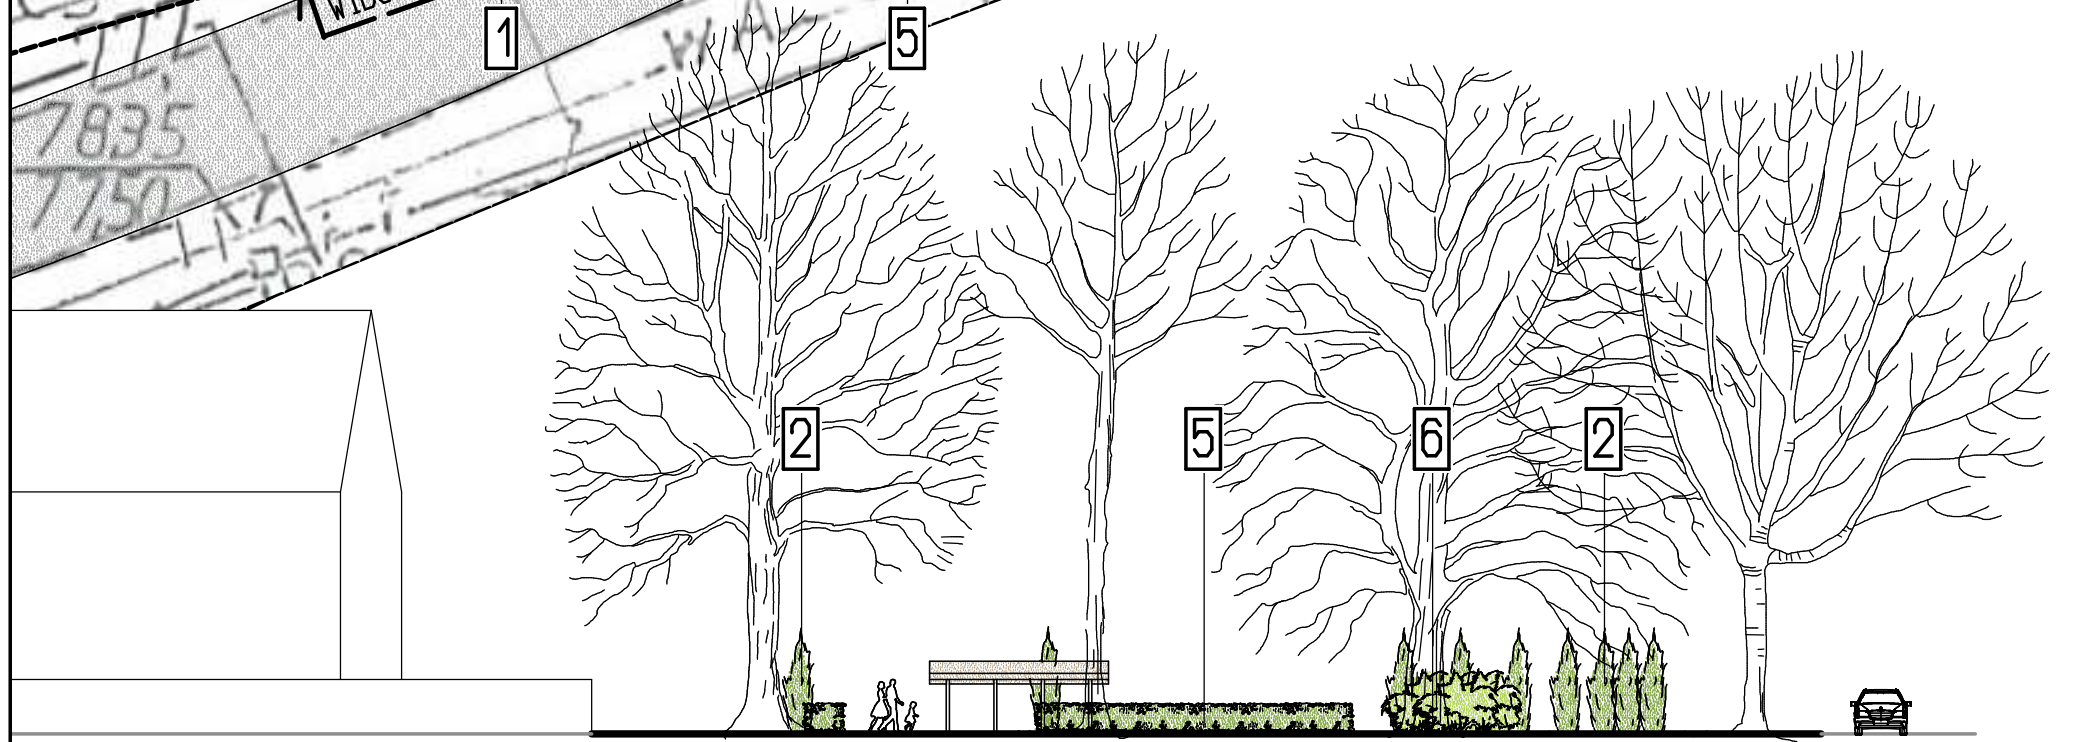

WIDOK - 1, 1:250

OBIEKT	WIATA NA PLANOWANM MIEJSCU WYPOCZYNKU		
ADRES	Barniśtaw gm. Kotbaskowo dz. nr 45	SPECJALNOŚĆ I NR UPRAW.	PODPIS
PROJEKTOWAŁA	dr JOANNA SZYDŁOWSKA		
PROJEKTOWAŁ	mgr inż arch. PATRYK SZYDŁOWSKI	38/ZPOJA/OKK/2008	
TYTUŁ TOMU	Zgłoszenie budowy nie wymagającej pozwolenia na budowę na działce 45, obr. Barniśtaw	SKALA	DATA
TYTUŁ RYS.	PROJEKT ZIELENI	1:250	12/2011
	PROJEKT NR	BRANZA	FAZA
	1/12 2011	A	PT PZ
			RYСУNEK NR
			0 0 2 0 0 0
			REWIZJE

