


UWAGA:
 Rozwiązanie stosować zgodnie z wytycznymi
 wybranego producenta ogrodzenia.
 Wymiary sprawdzić na budowie.

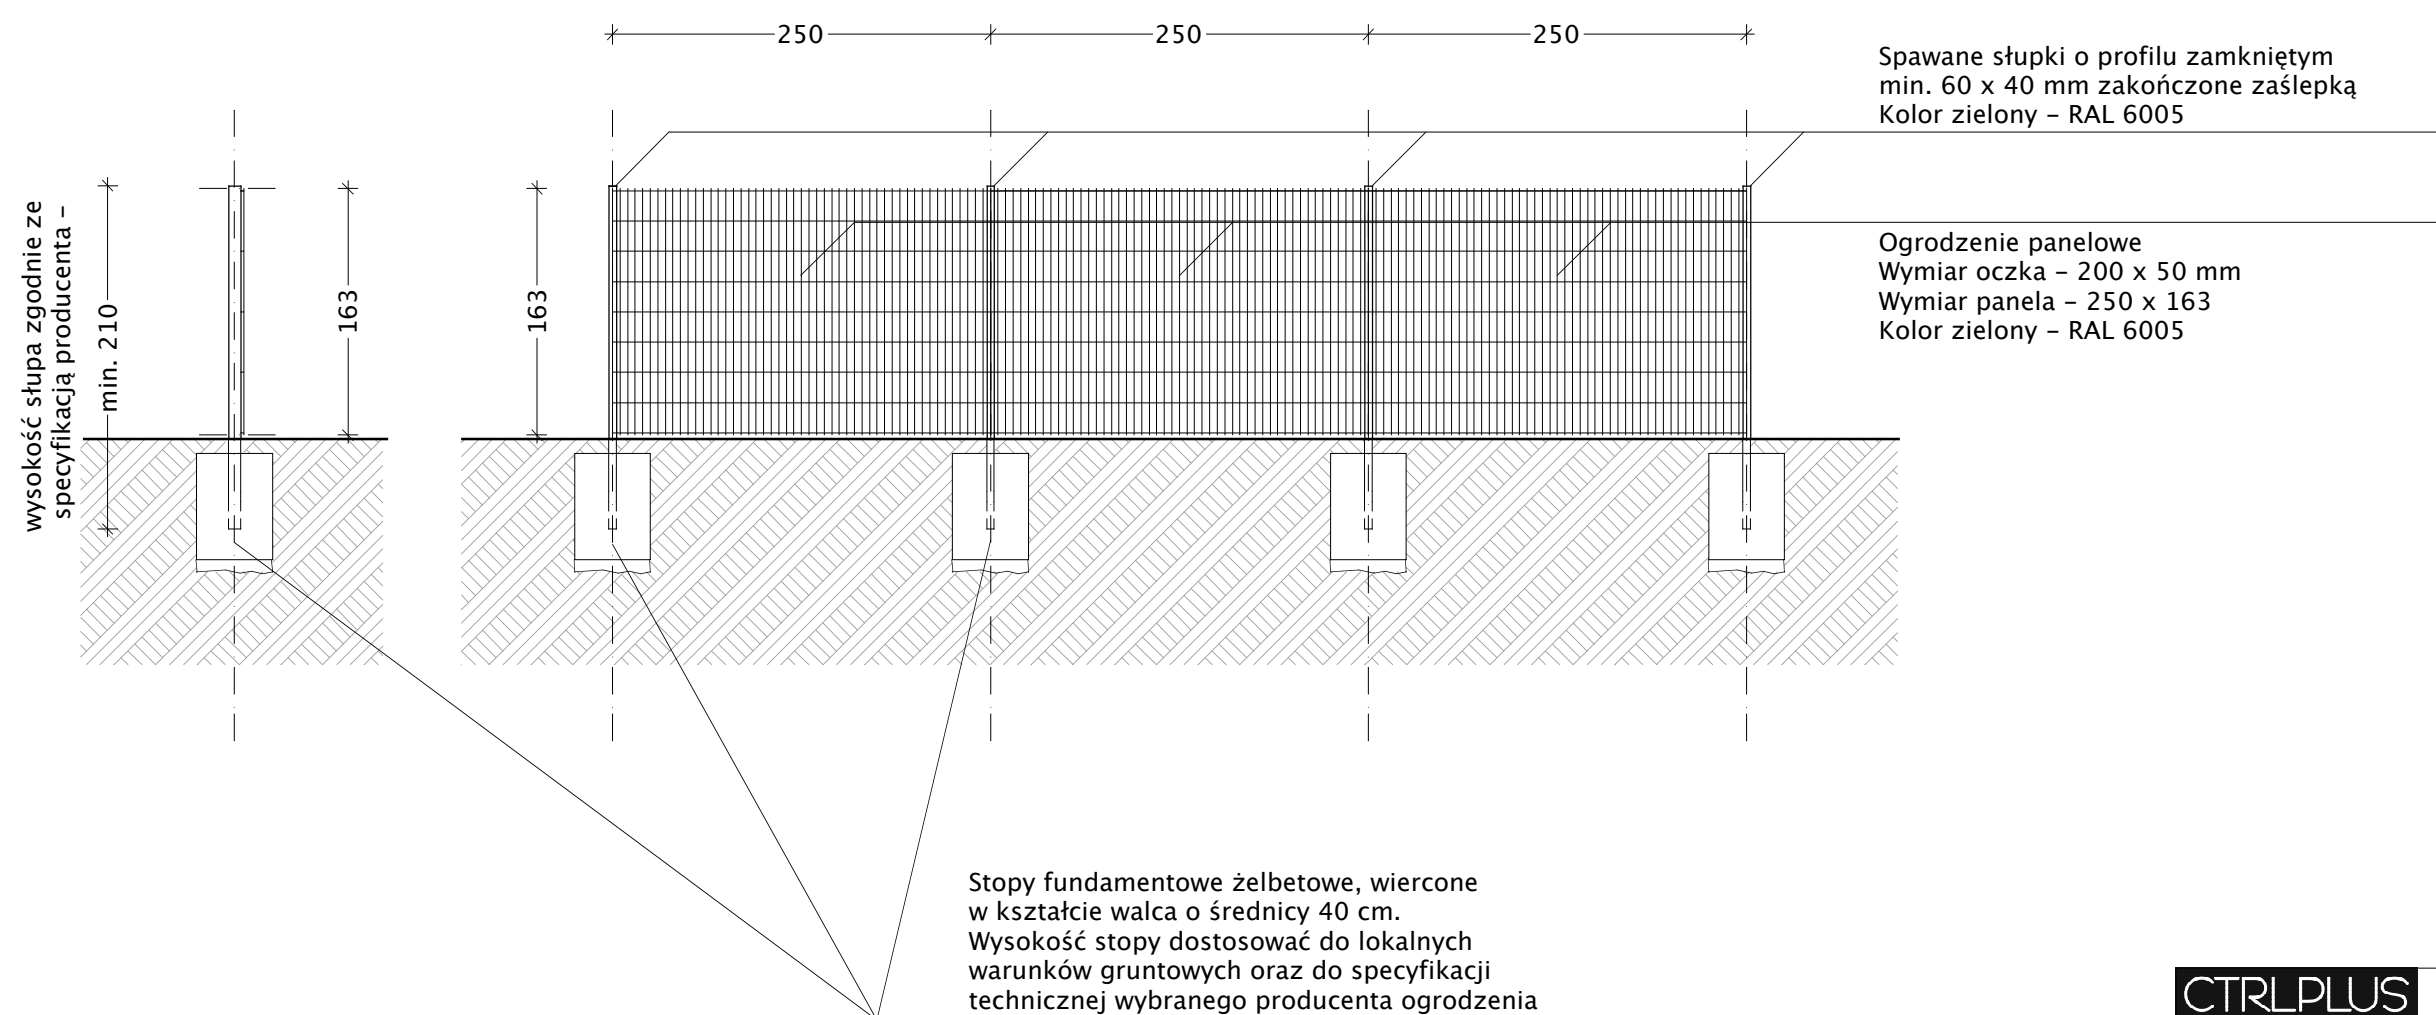

CTRLPLUS ARCHITEKCI		UL. CYRYLA I METODEGO 6/2 71-541 SZCZECIN CTRLPLUS@ARCHITEKCI.PL	
INWESTYCJA	BUDOWA ŚWIETLICY WIEJSKIEJ		
INWESTOR	Gmina Kołbaskowo 72-001 Kołbaskowo 106		
BRANŻA	Zagospodarowanie terenu		
PROJEKTANT	mgr inż. arch. Przemysław Lak upr. bud. 9/ZPOIA/OKK/2009		
SPRAWDZIŁ	mgr inż. arch. H. Szoka-Janowska upr. bud. nr 42/Sz/71 ZP 0348		
OPRACOWAŁ	mgr inż. arch. Piotr Zawadzki mgr inż. arch. Tomasz Tomczak		
OGRODZENIE h=1,6: PRZĘŚŁO STANDARDOWE			
DATA	11/2010	SKALA	1:50
		NR RYS.	