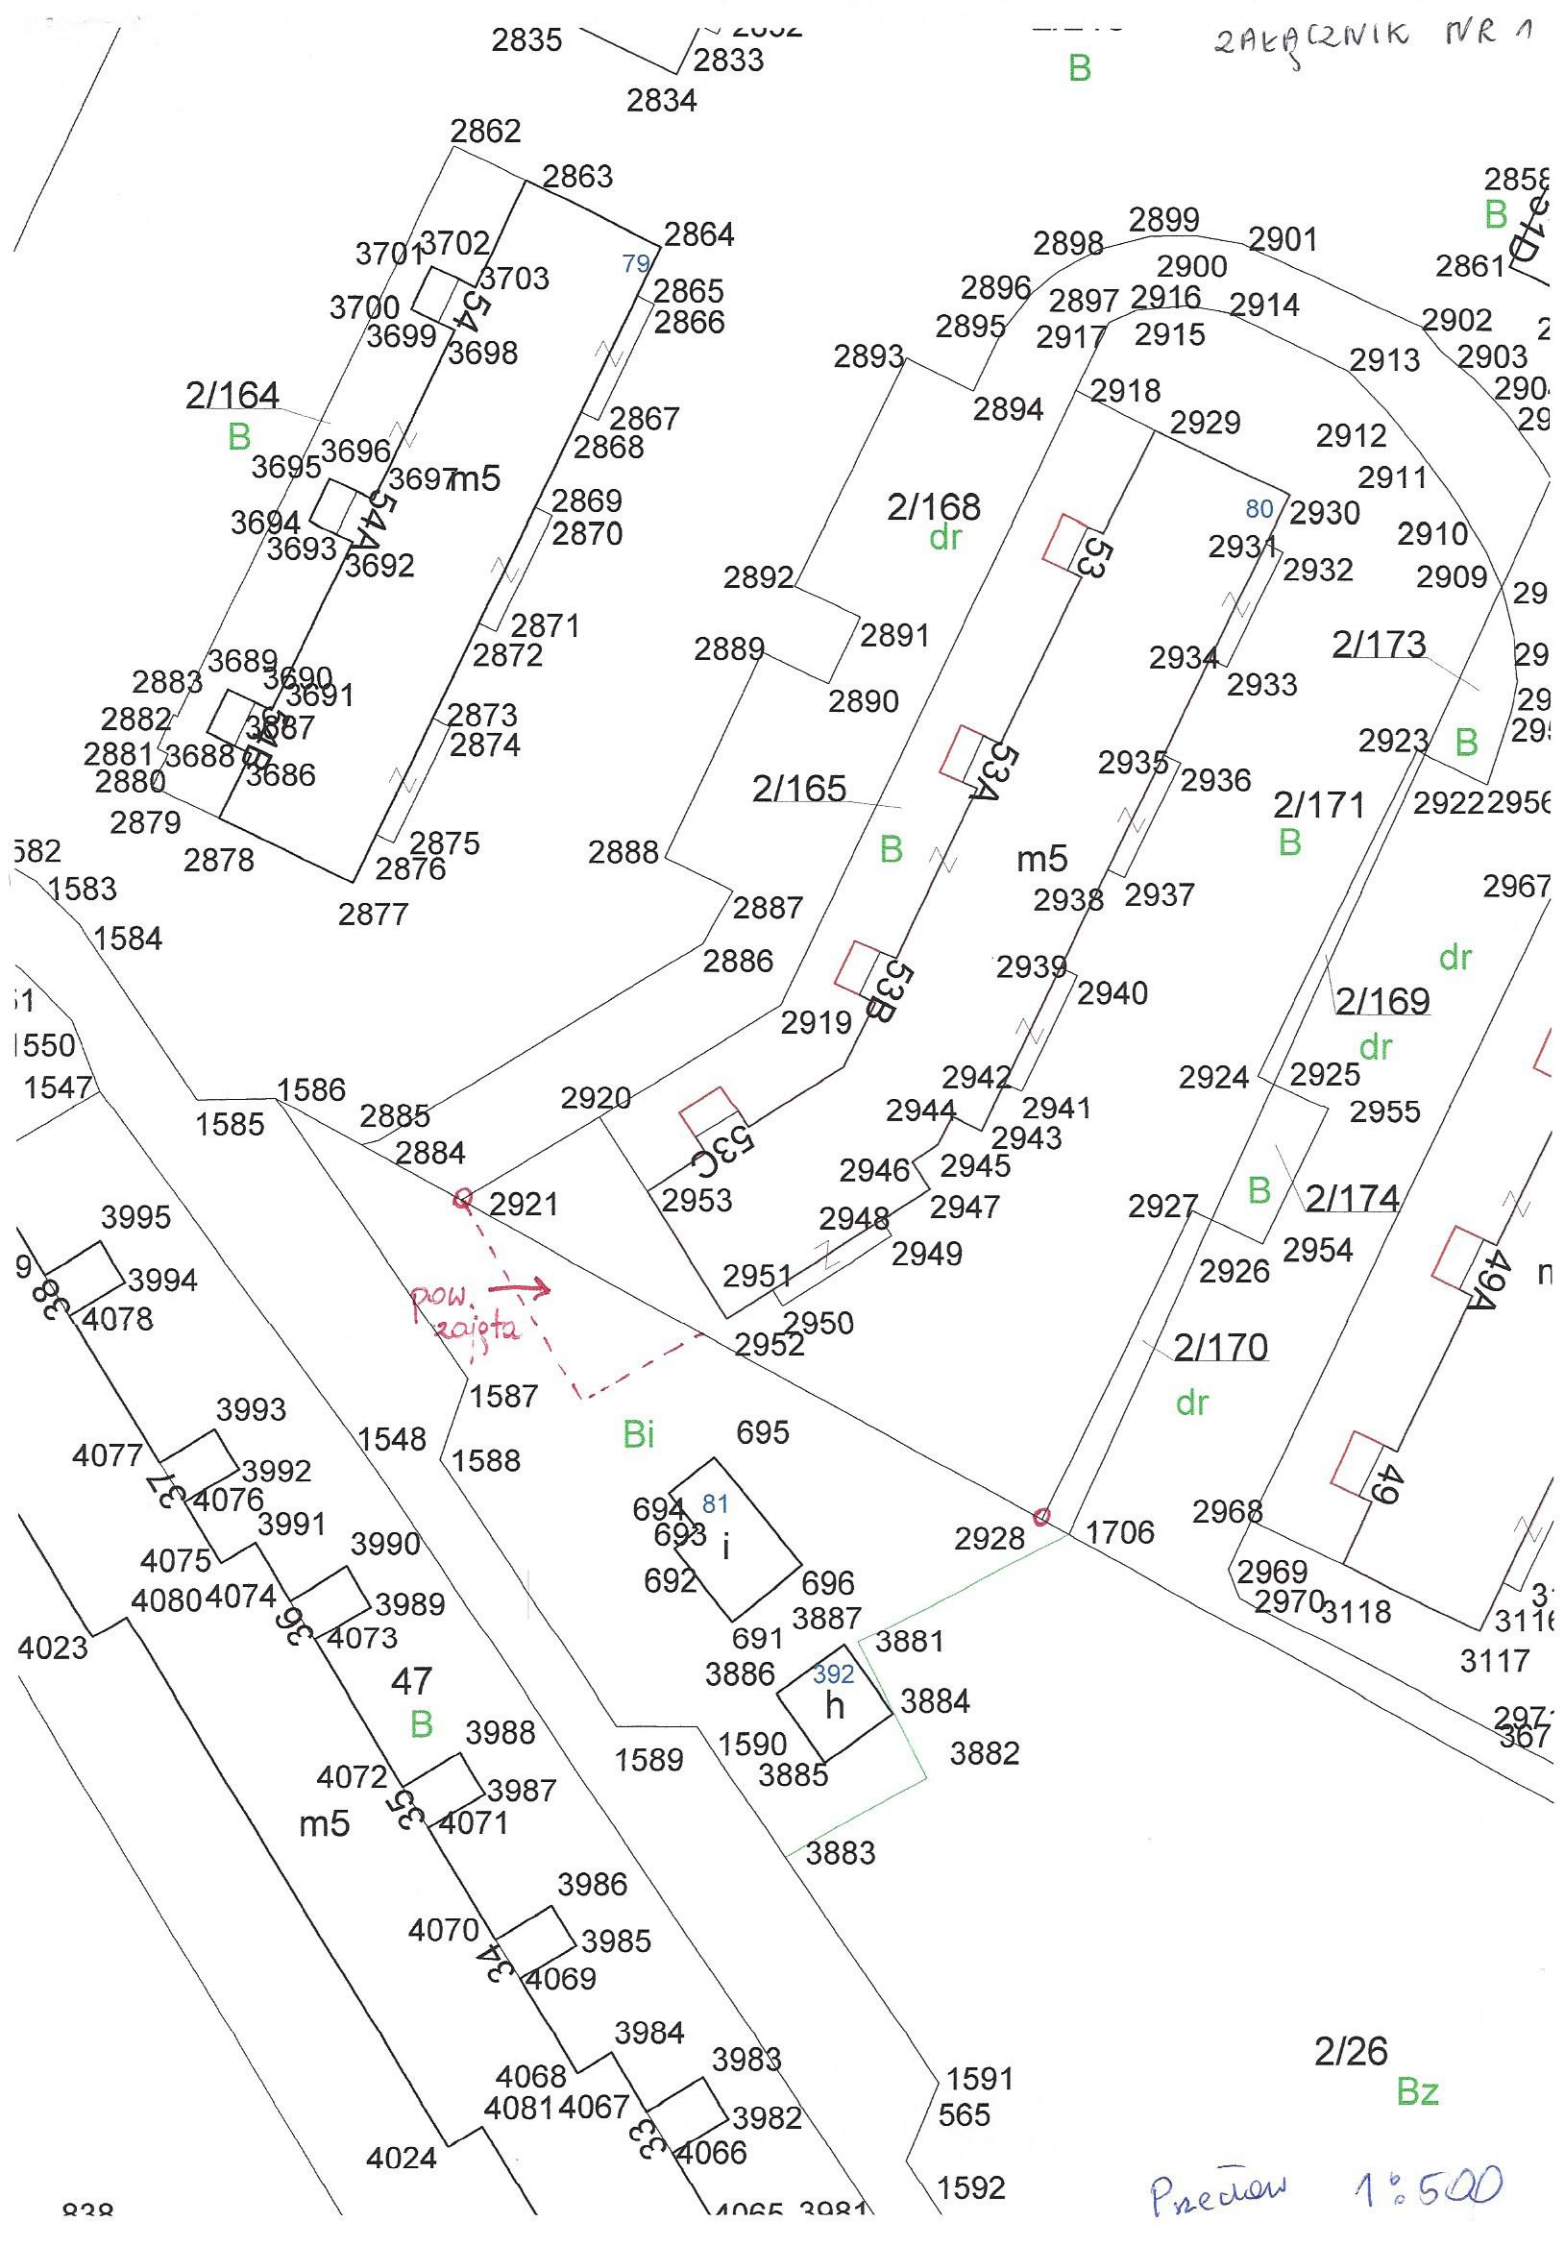
ZAŁĄCZNIK NR 1
2/164
B
2/168
dr
2/165
B
2/173
2/171
B
2/169
dr
2/174
B
2/170
dr
2/26
Bz
Bi
m5
m5
m5
pow. zajęta
Przedmiot 1:500