



D "3"

Szczegół "b"
skala 1:10

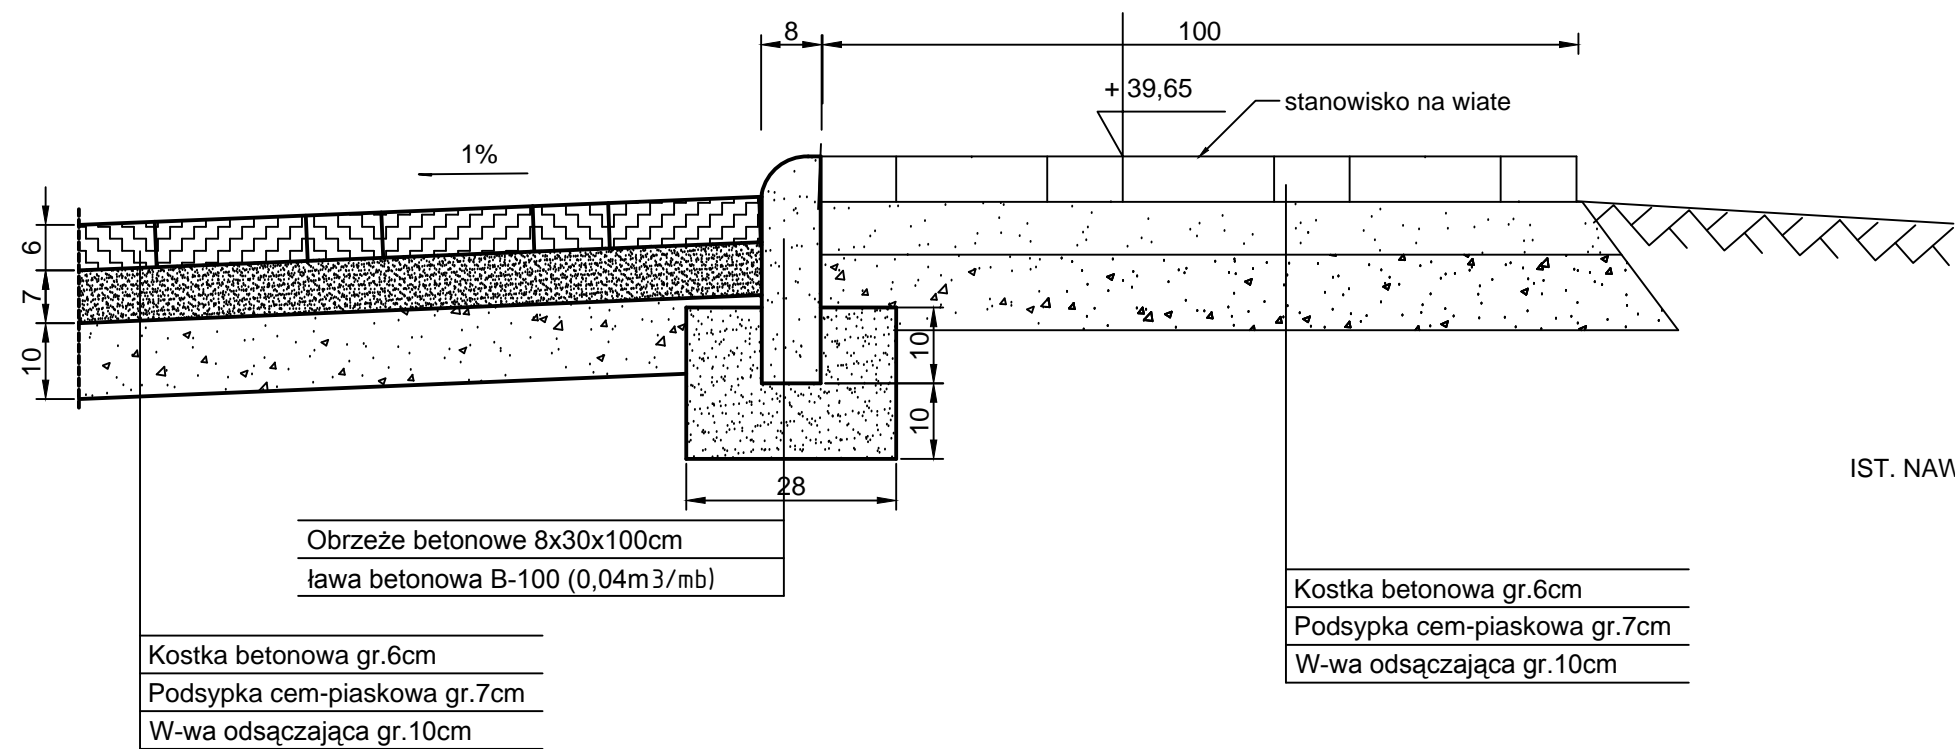

Szczegół "a"
skala 1:10

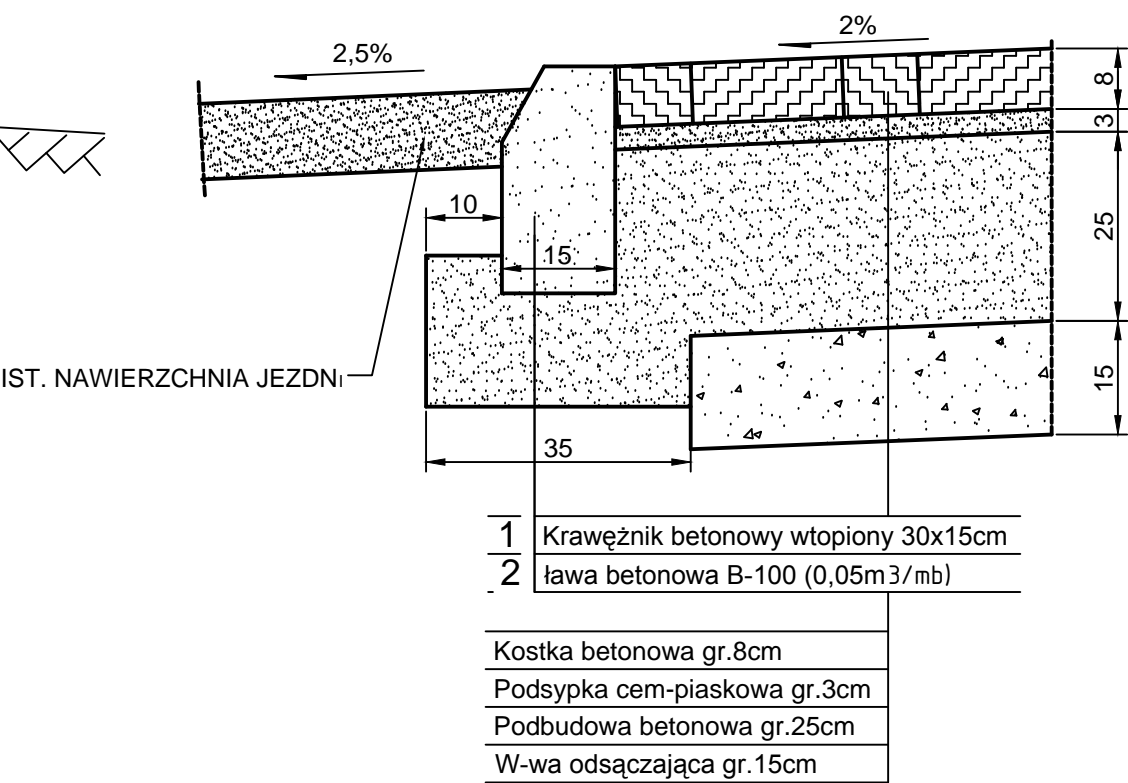

Obiekt: D"3"- Zatoki ELBACO		Skala: 1:10
Adres: Stobno dz. nr 140/2		
Branża: Drogowa		
Inwestor: Urząd Gminy Kołbaskowo 72-001 Kołbaskowo, Kołbaskowo 106		
Opracował: mgr Tomasz Arsytyło	Tytuł rys. SZCZEGÓŁY "a", "b"	Nr rys. 5/5
Projektował: mgr inż. Zenon Arsytyło upr. bud. ZAP/0069/POOK/07		Data: 06/2011