


# D "2"

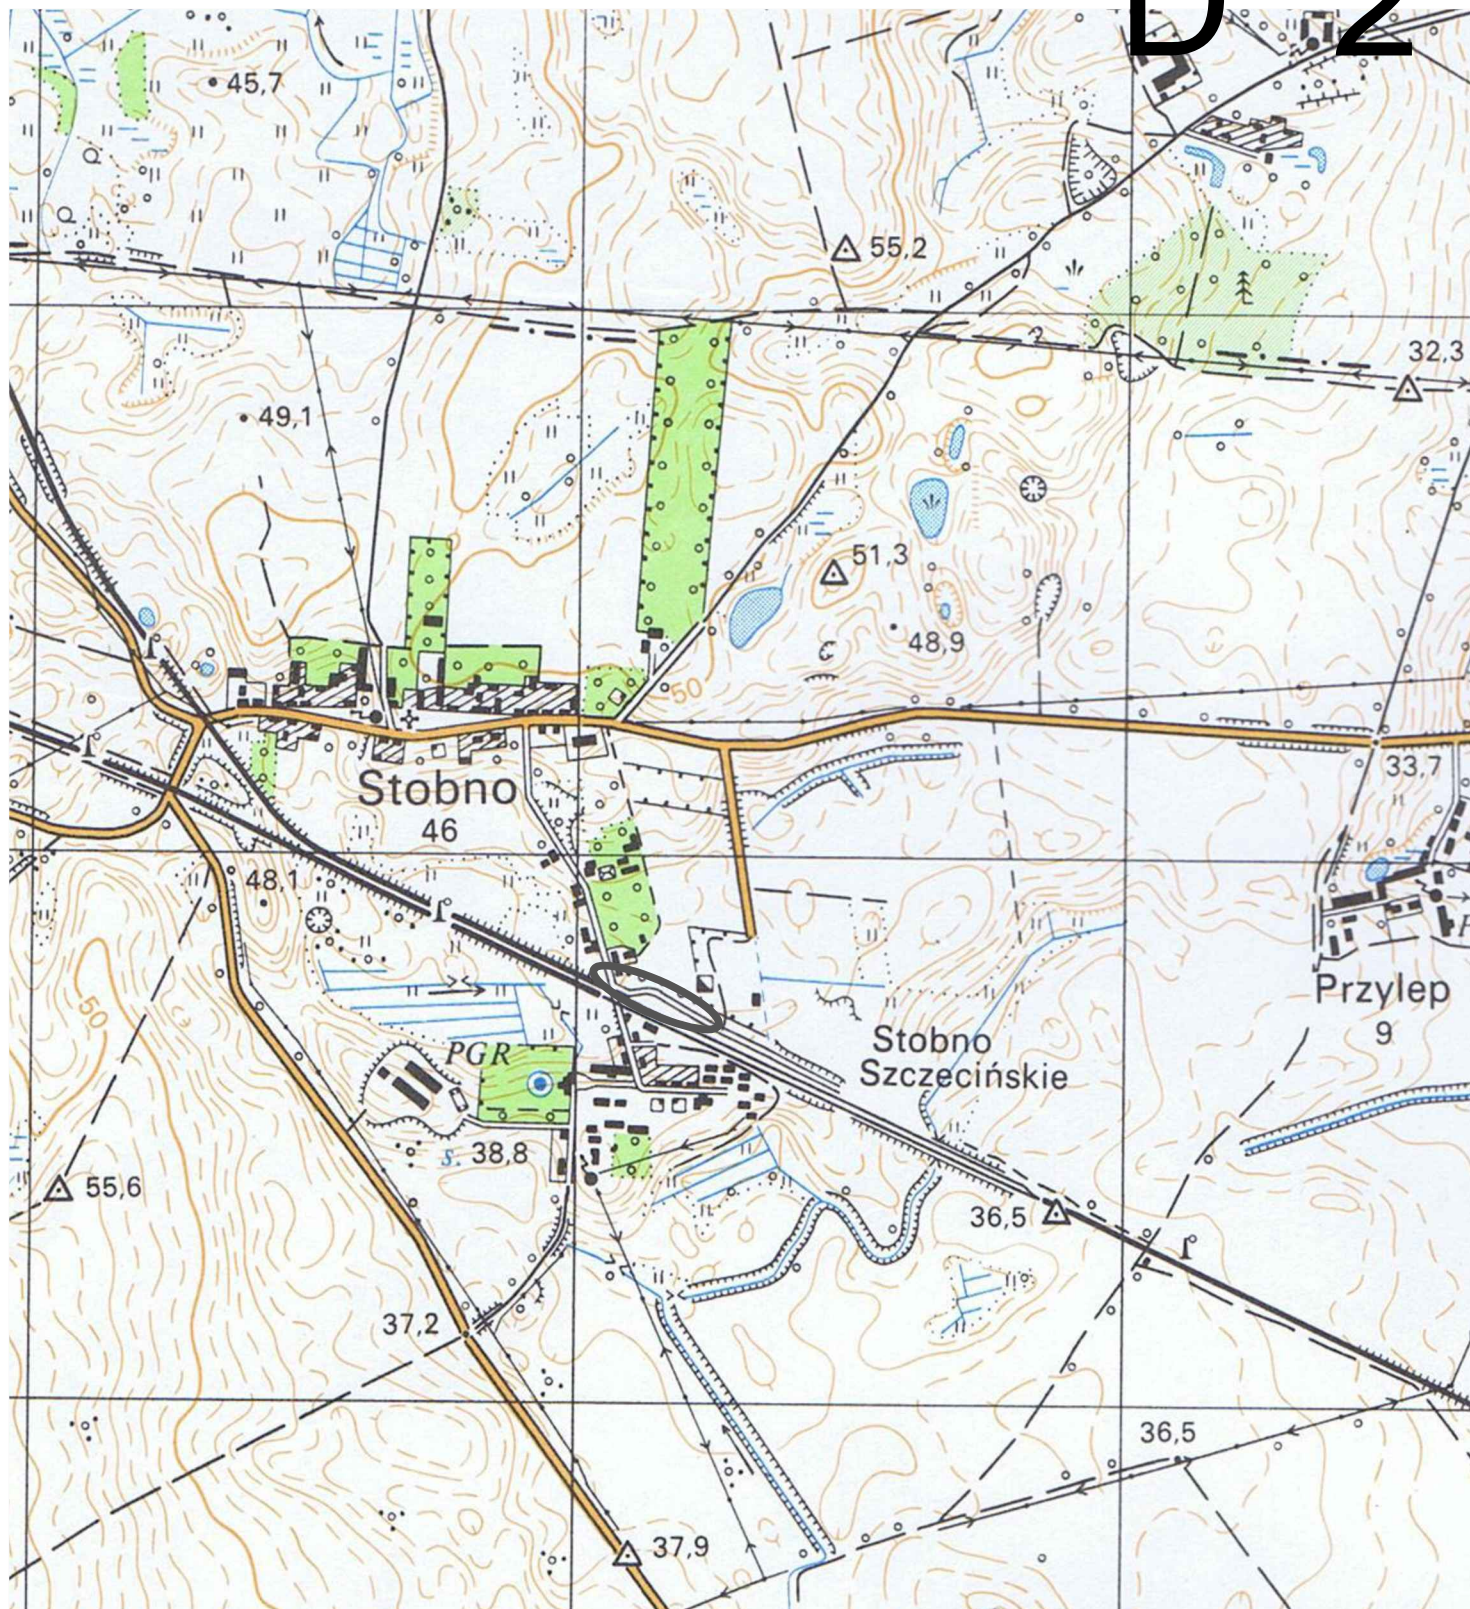

<p>Obiekt: D"2"- Przystanek PKP          Adres: Stobno          dz. nr 127/10          Branża: Drogowa          Inwestor: Urząd Gminy Kołbaskowo          72-001 Kołbaskowo, Kołbaskowo 106</p>		<p>Skala:  <b>1:5000</b></p>
<p>Opracował:          mgr Tomasz Arszyło</p>	<p>Tytuł rys.  <b>Plan orientacyjny -          RZUT PĘTLI I PRZYSTANKU PRZY PKP</b></p>	<p>Nr rys.          1/3</p>
<p>Projektował:          mgr inż. Zenon Arszyło          upr. bud. ZAP/0069/POOK/07</p>		<p>Data:          06/2011</p>