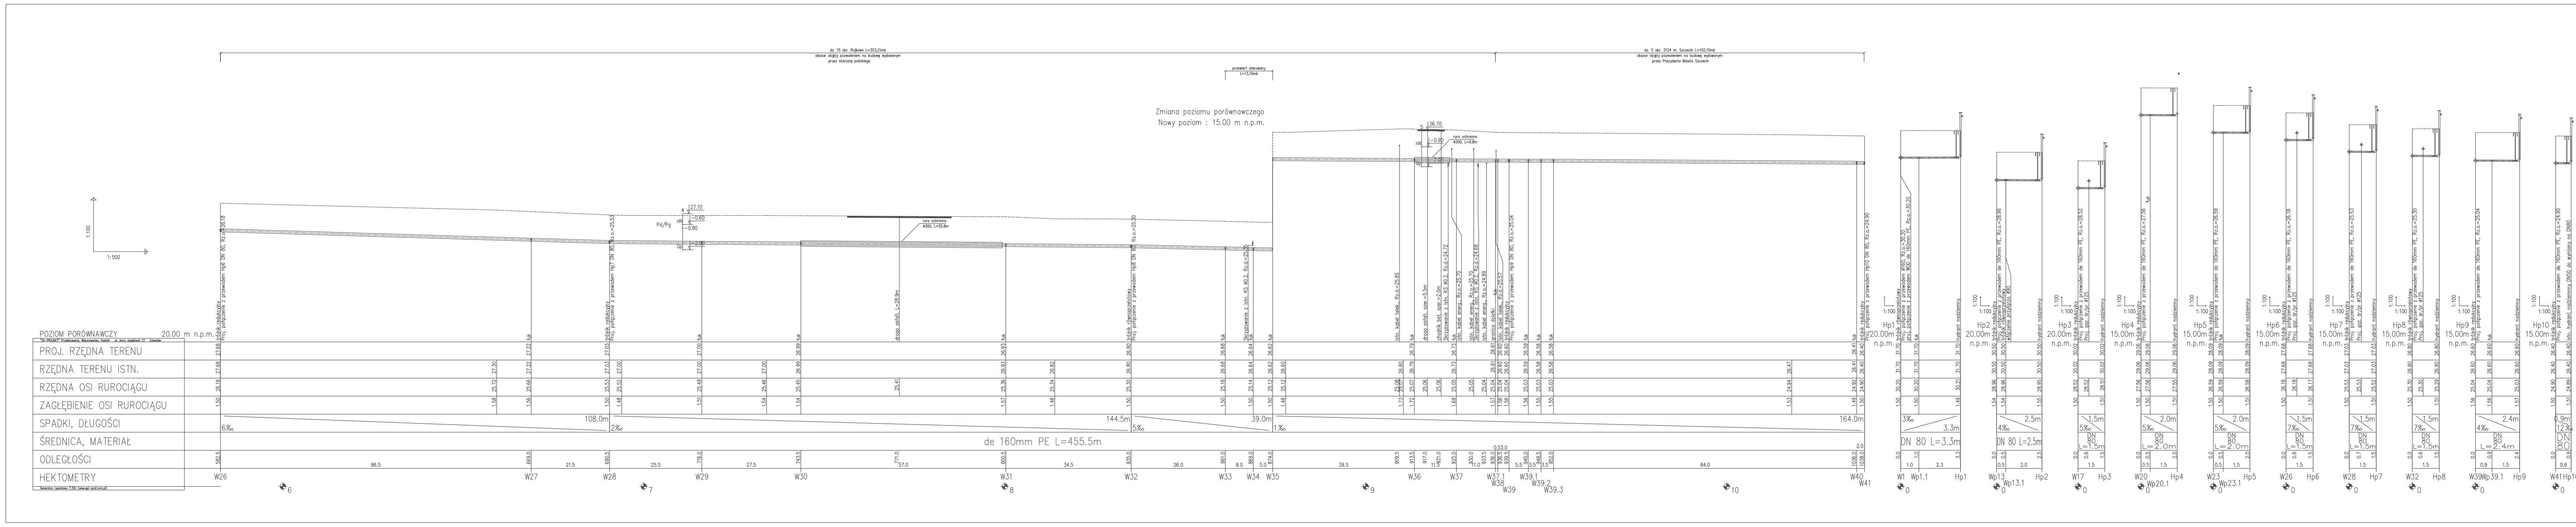
dz. 15 obr. Rajkowo L=353,21mb
obszar objęty pozwoleniem na budowę wydawanym
przez starostę polickiego
przewiert sterowany
L=13,10mb
dz. 5 obr. 2124 m. Szczecin L=102,15mb
obszar objęty pozwoleniem na budowę wydawanym
przez Prezydenta Miasta Szczecin
Zmiana poziomu porównawczego
Nowy poziom : 15.00 m n.p.m.
rura ochronna
ø300, L=9.8m
1:100
1:500
POZIOM PORÓWNAWCZY 20.00 m n.p.m.
PROJ. RZĘDNA TERENU
RZĘDNA TERENU ISTN.
RZĘDNA OSI RUROCIĄGU
ZAGŁĘBIENIE OSI RUROCIĄGU
SPADKI, DŁUGOŚCI
ŚREDNICA, MATERIAŁ
ODLEGŁOŚCI
HEKTOMETRY
de 160mm PE L=455.5m
DN 80 L=3.3m
DN 80 L=2.5m
W26
W27
W28
W29
W30
W31
W32
W33
W34
W35
W36
W37
W38
W39
W40
W41
Hp1
Hp2
Hp3
Hp4
Hp5
Hp6
Hp7
Hp8
Hp9
Hp10
drogo asfalt. L=28.9m
trójnik redukcyjny
hydrant nadziemny

UWAGA:
1. NAWIERZCHNIE NA ODCINKACH NIEOPISANYCH NALEŻY TRAKTOWAĆ JAKO NAWIERZCHNIE GRUNTOWE

"ZK-PROJEKT"
Projektowanie Wykonawstwo Nadzór
mgr inż. Zbigniew Kaczanowicz
72-100 Goleniów tel/fax: 91 418-51-79
ul. Anny Jagiellonki 27 tel. kom. 506-986-906
NIP 856-166-60-19 e-mail:zbyszekkaczanowicz@wp.pl

temat:	**BUDOWA SIECI WODOCIĄGOWEJ W DZ. NR 15 OBR .RAJKOWO**
adres inwestycji:	dz. nr 13/9, 15 obr. Rajkowo gm. Kołbaskowo, dz. nr 5 obr. 2124 m. Szczecin
Inwestor:	Gmina Kołbaskowo 72-001 Kołbaskowo Nr 106
projektant:	mgr inż.Zbigniew Kaczanowicz upr. nr ZAP/0213/PWOS/11
sprawdzający:	mgr inż.Piotr Wołejszo upr. nr ZAP/0215/PWOS/11
rys.	PROFIL PODŁUŻNY. WODOCIĄG
branża:	sanitarna
skala:	1:100/500
faza:	PW
data:	Goleniów, styczeń 2014r.
nr rys.	2.2

UWAGA:
Kopiowanie, publikacje oraz wszelkie inne formy wykorzystania projektu bez zgody autorów będą naruszeniem przepisówwynikających z Ustawy z dnia 4.02.1994 r. o prawie autorskIm I prawach pokrewnych .