dz. 13/9 obr. Rajkowo L=56,92mb
obszar objęty pozwoleniem na budowę wydawanym przez Wojewodę Zachodniopomorskiego

dz. 15 obr. Rajkowo L=525,80mb
obszar objęty pozwoleniem na budowę wydawanym przez Starostę Polickiego

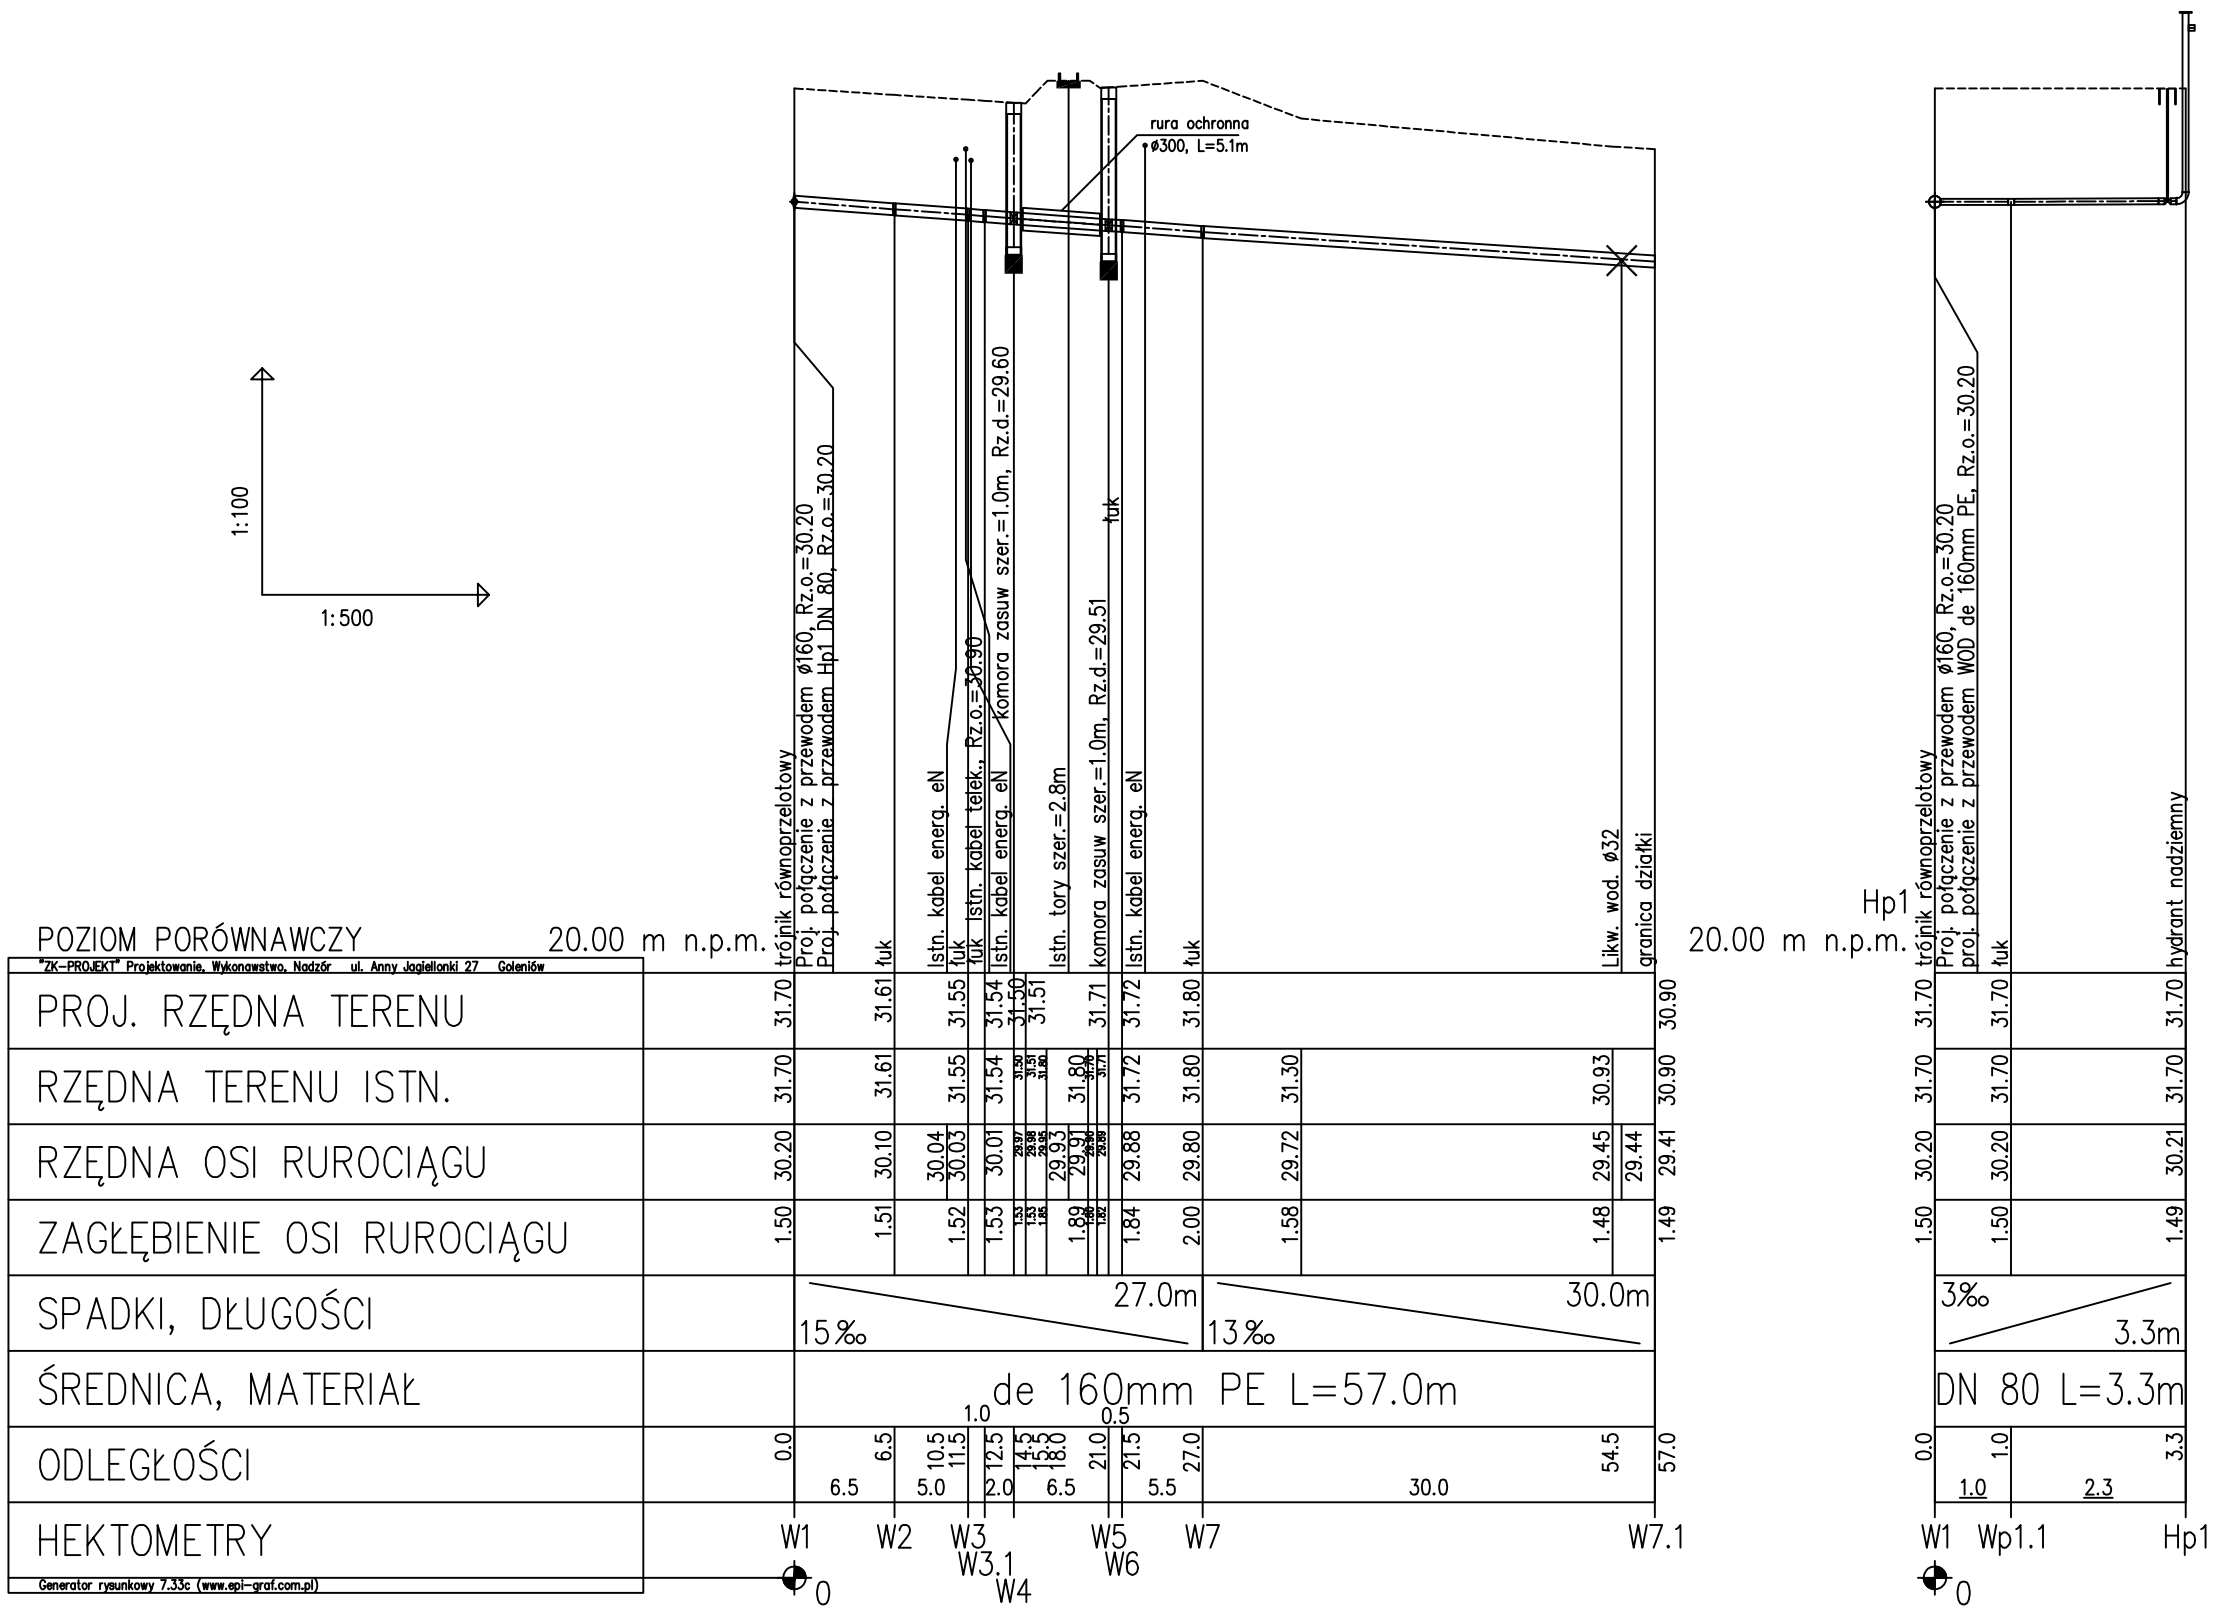

UWAGA:
1. NAWIERZCHNIE NA ODCINKACH NIEOPISANYCH NALEŻY TRAKTOWAĆ JAKO NAWIERZCHNIE GRUNTOWE

PROJEKT
"ZK-PROJEKT"
Projektowanie Wykonawstwo Nadzór
mgr inż. Zbigniew Kaczanowicz
72-100 Goleniów tel/fax: 91 418-51-79
ul. Anny Jagiellonki 27 tel. kom. 506-986-906
NIP 856-166-60-19 e-mail:zbyszekkaczanowicz@wp.pl

BUDOWA SIECI WODOCIĄGOWEJ
W DZ. NR 15 OBR .RAJKOWO
temat:

dz. nr 13/9, 15 obr. Rajkowo gm. Kołbaskowo,
dz. nr 5 obr. 2124 m. Szczecin
adres inwestycji:

Gmina Kołbaskowo
72-001 Kołbaskowo Nr 106
inwestor:

mgr inż.Zbigniew Kaczanowicz
upr. nr ZAP/0213/PWOS/11
projektant:

mgr inż.Piotr Wolejszo
upr. nr ZAP/0215/PWOS/11
sprawdzający:

PROFIL PODŁUŻNY. WODOCIĄG
rys.

sanitarna — branża:
1:100/500 — skala:
PB — faza:
Goleniów, grudzień 2013 r. — data:
2 — nr rys.

UWAGA:
Kopiowanie, publikacje oraz wszelkie inne formy wykorzystania projektu bez zgody autorów będą naruszeniem przepisówwynikających z Ustawy z dnia 4.02.1994 r. o prawie autorskim i prawach pokrewnych.