


x= 59 17 400,00

y= 54 64 650,00

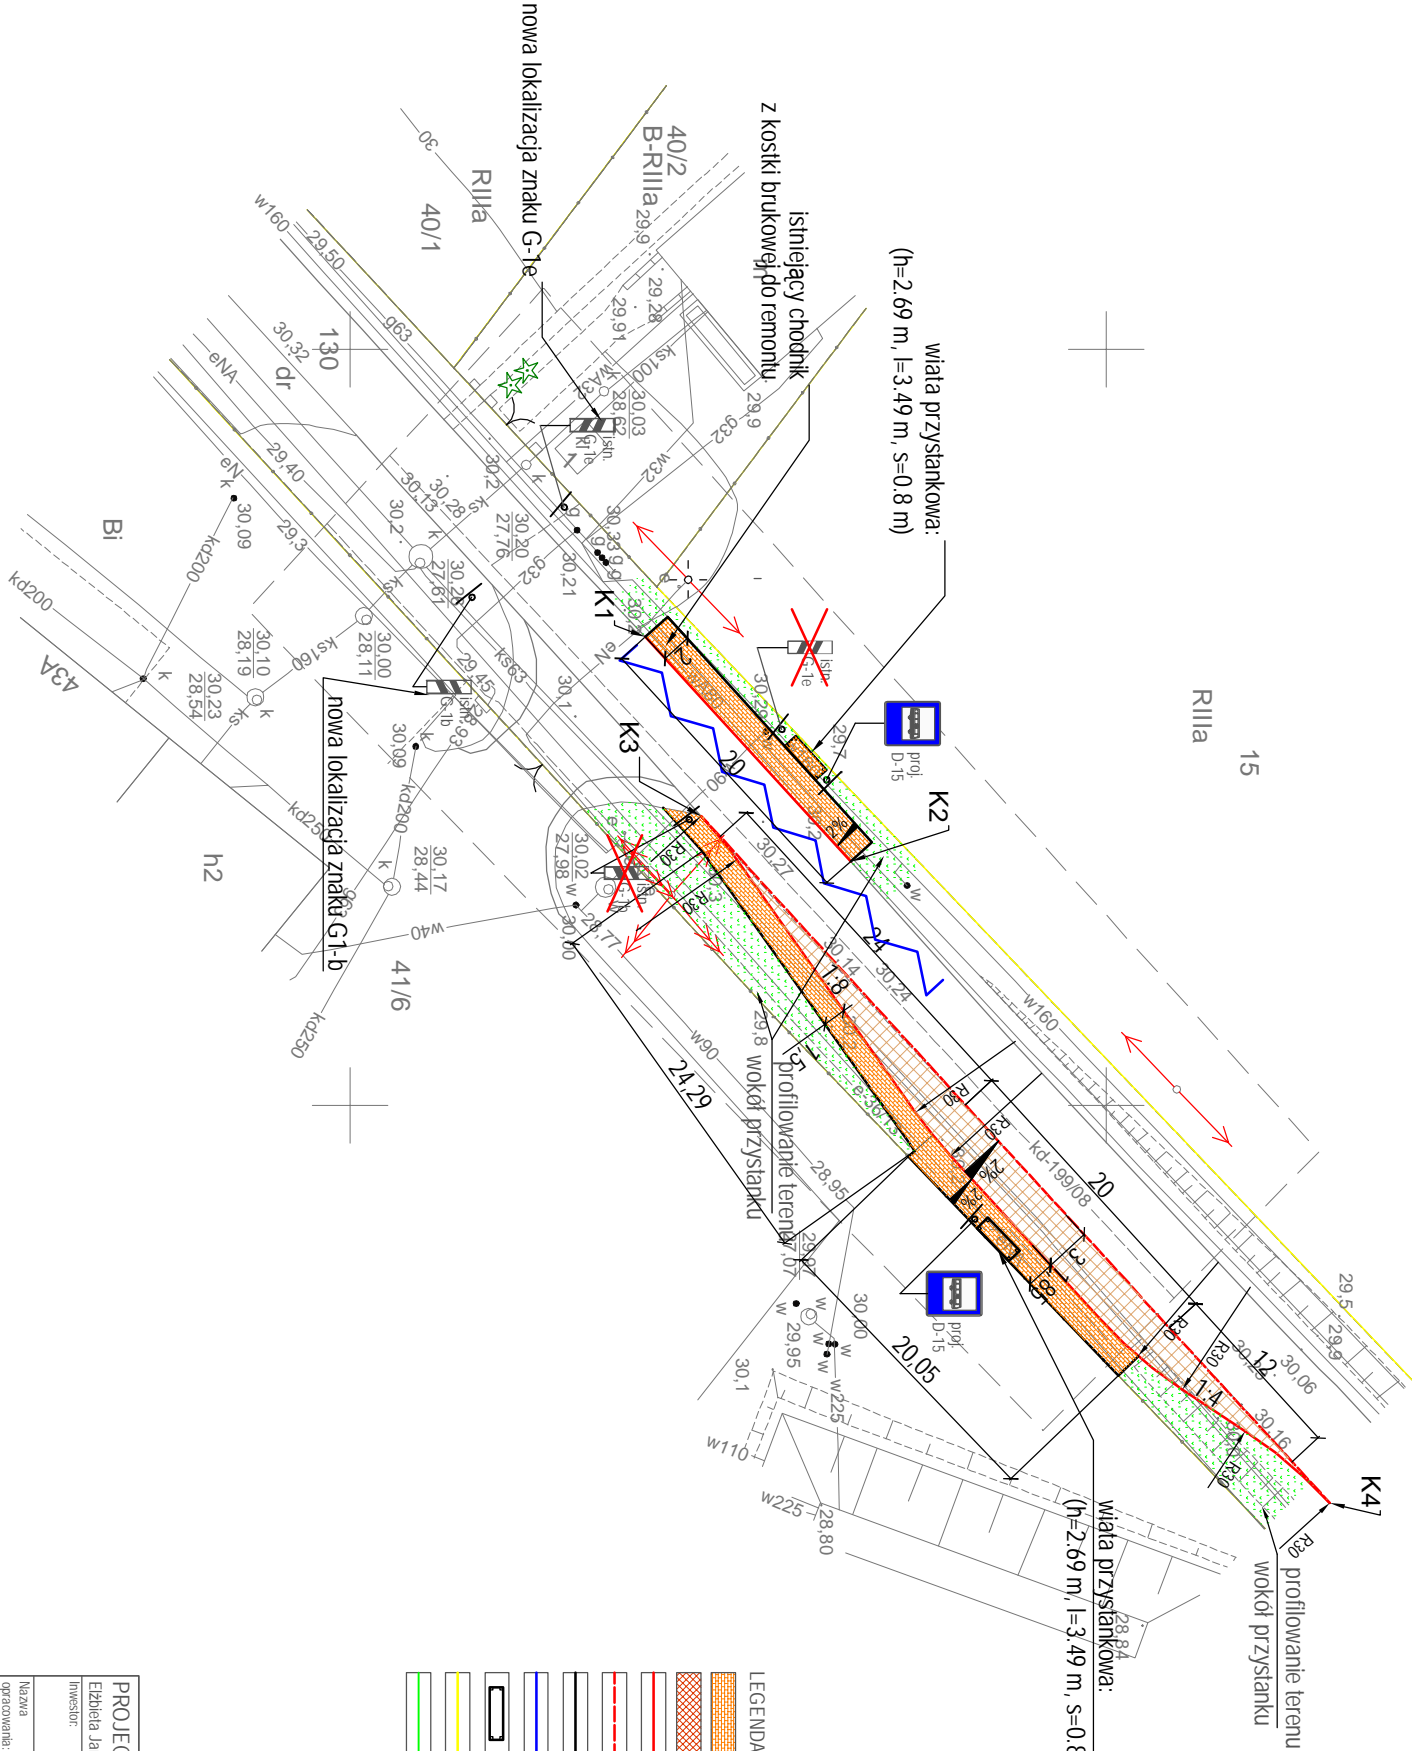

	X	Y
K1	5464719.0305	5917319.5233
K2	5464733.8580	5917333.0830
K3	5464730.8603	5917323.2086
K4	5464716.2745	5917364.7673



- LEGENDA:
- peron przystankowy/chodnik z betonowej kostki brukowej gr. 8 cm (kolor szary)
 - nawierzchnia z kostki kamiennej
 - krawężnik drogowy betonowy 15x30x100 cm
 - krawężnik drogowy betonowy wtopiony 15x30x100 cm
 - obrysowa betonowa 8x30x100 cm
 - oznakowanie poziome projektowane
 - projektowana wiata przystankowa 90x269x349 cm, 80x269x349 cm
 - granica ewidencyjna działki
 - korekta skarp

PROJECT SUPERVISION			70-789 SZCZECIN
Ełżbieta Janczyńska			ul. Romantyczna 70/4
Investor:	Gmina Kolbuszowo	Data:	
Nazwa opracowania:	Kolbuszowo 106 - 72-001 Kolbuszowo	maj 2014	
Nazwa rysunku:	„Projekt budowy 15 przystanków autobusowych na terenie Gminy Kolbuszowo w miejscowościach: Warzyńce, Kamowo, Smolecin, Warnik, Badohin, Stobno, Będargów”	Skala:	
		1 :500	
Nazwa rysunku:	Lokalizacja przystanków autobusowych w m. Warzyńce (Warzyńce	Branża:	
Projektant:	mgr inż. Kazimierz Małachowski	DROGOWA	
Opracował:	mgr inż. Ełżbieta Janczyńska	Numer rysunku:	
	mgr inż. Piotr Bęć	PB.2.2	

Legenda:

