


x= 59 18 600,00

y= 54 59 500,00

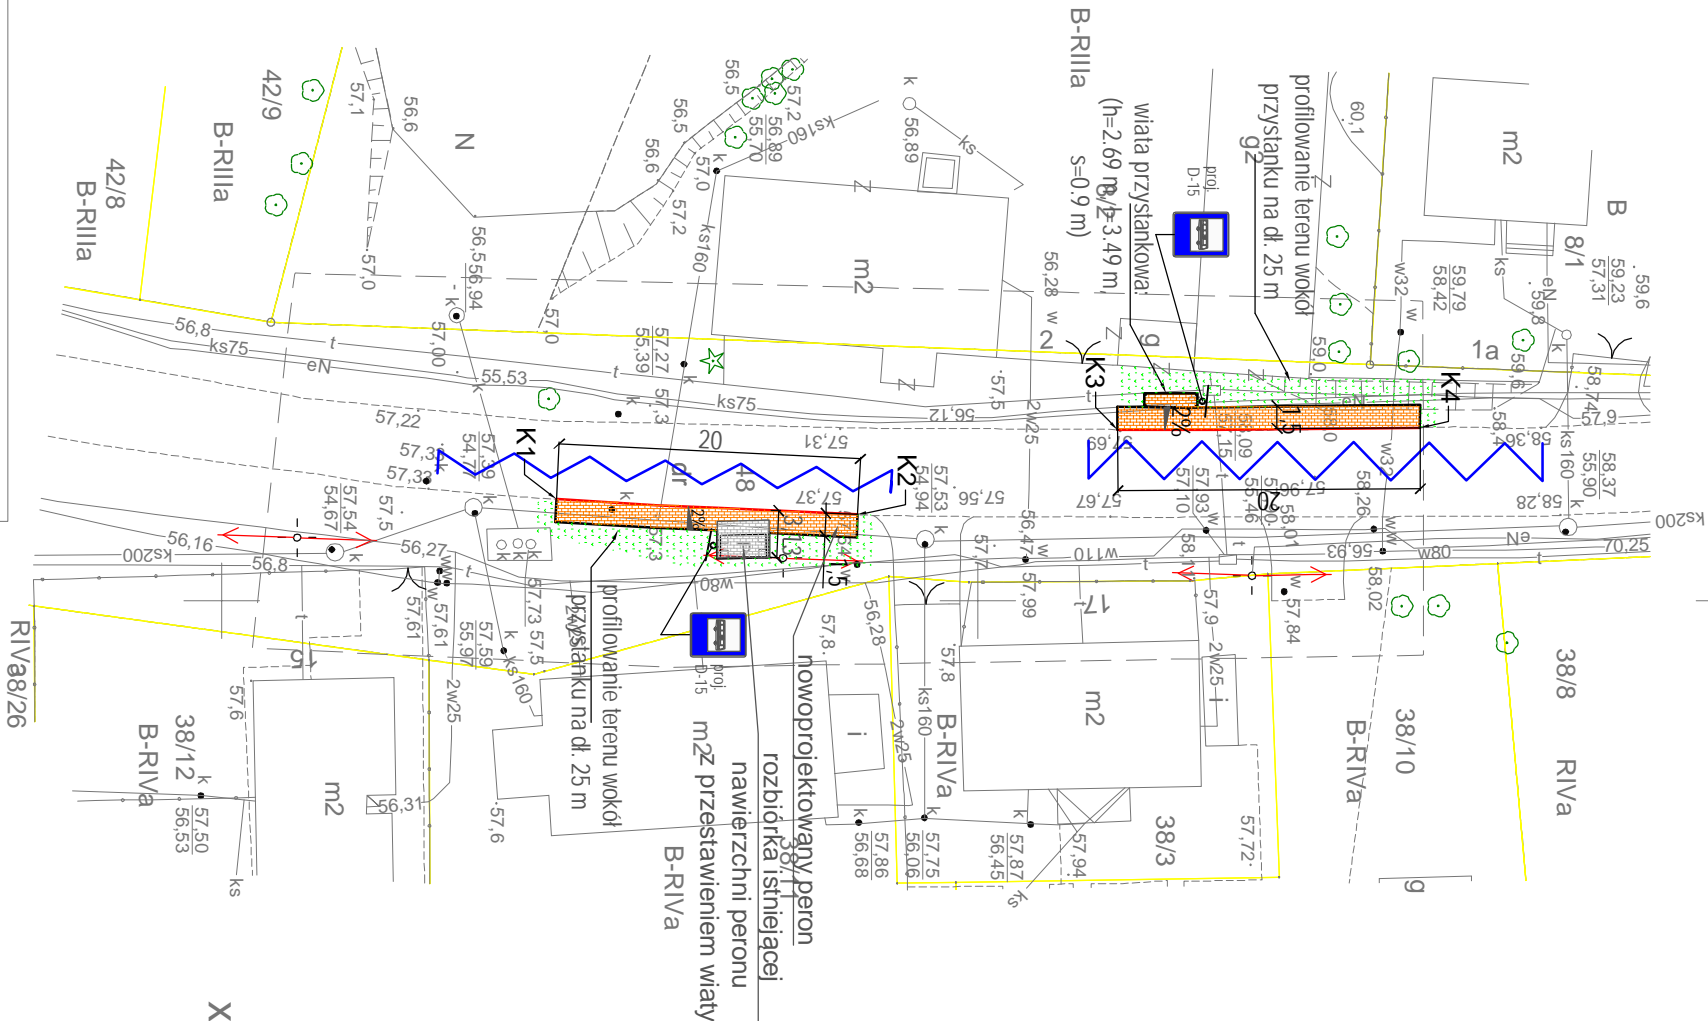

x= 59 18 500,00

y= 54 59 600,00

	X	Y
K1	5459543.3100	5918522.1212
K2	5459544.2938	5918542.0257
K3	5459538.6691	5918559.2094
K4	5459538.5456	5918579.2079

- LEGENDA:
- beton przystankowy/chodnik z betonowej kostki brukowej gr. 8 cm (kolor szary)
 - Krawężnik drogowy betonowy 15x30x100 cm
 - Krawężnik drogowy betonowy wtopiony 15x30x100 cm
 - obrzeża betonowe 8x30x100 cm
 - oznakowanie poziome projektowane
 - projektowana wiatła przystankowa 90x26x349 cm
 - granica ewidencyjna działki
 - korekta skarp

Legenda:

i

budynki nietrwale, nieposiadające fundamentów.

15

14,5

warstwice

PROJECT SUPERVISION				70-789 SZCZECIN
Inwestor:		Gmina Kołbaśkowo		ul. Romantyczna 70/4
Ezbieta Janczyńska		Kołbaśkowo 106 - 72-001 Kołbaśkowo		maj 2014
Nazwa opracowania:		Projekt budowy 15 przystanków autobusowych na terenie Gminy Kołbaśkowo w miejscowościach: Warzyńce, Kałowo, Smoleń, Warnik, Bobolin, Stokno, Bédargów		Skala: 1:500
Nazwa rysunku:		Lokalizacja przystanku autobusowego w m Bobolin (Bobolin VII)		Branka DROGOWA
Projektował:		mgr inż. Kazimierz Małeck		Numer rysunku:
uprawnienia: 13052/04		mgr inż. Ełbieta Janczyńska		
Opracował:		mgr inż. Piotr Biek		PB.2.7