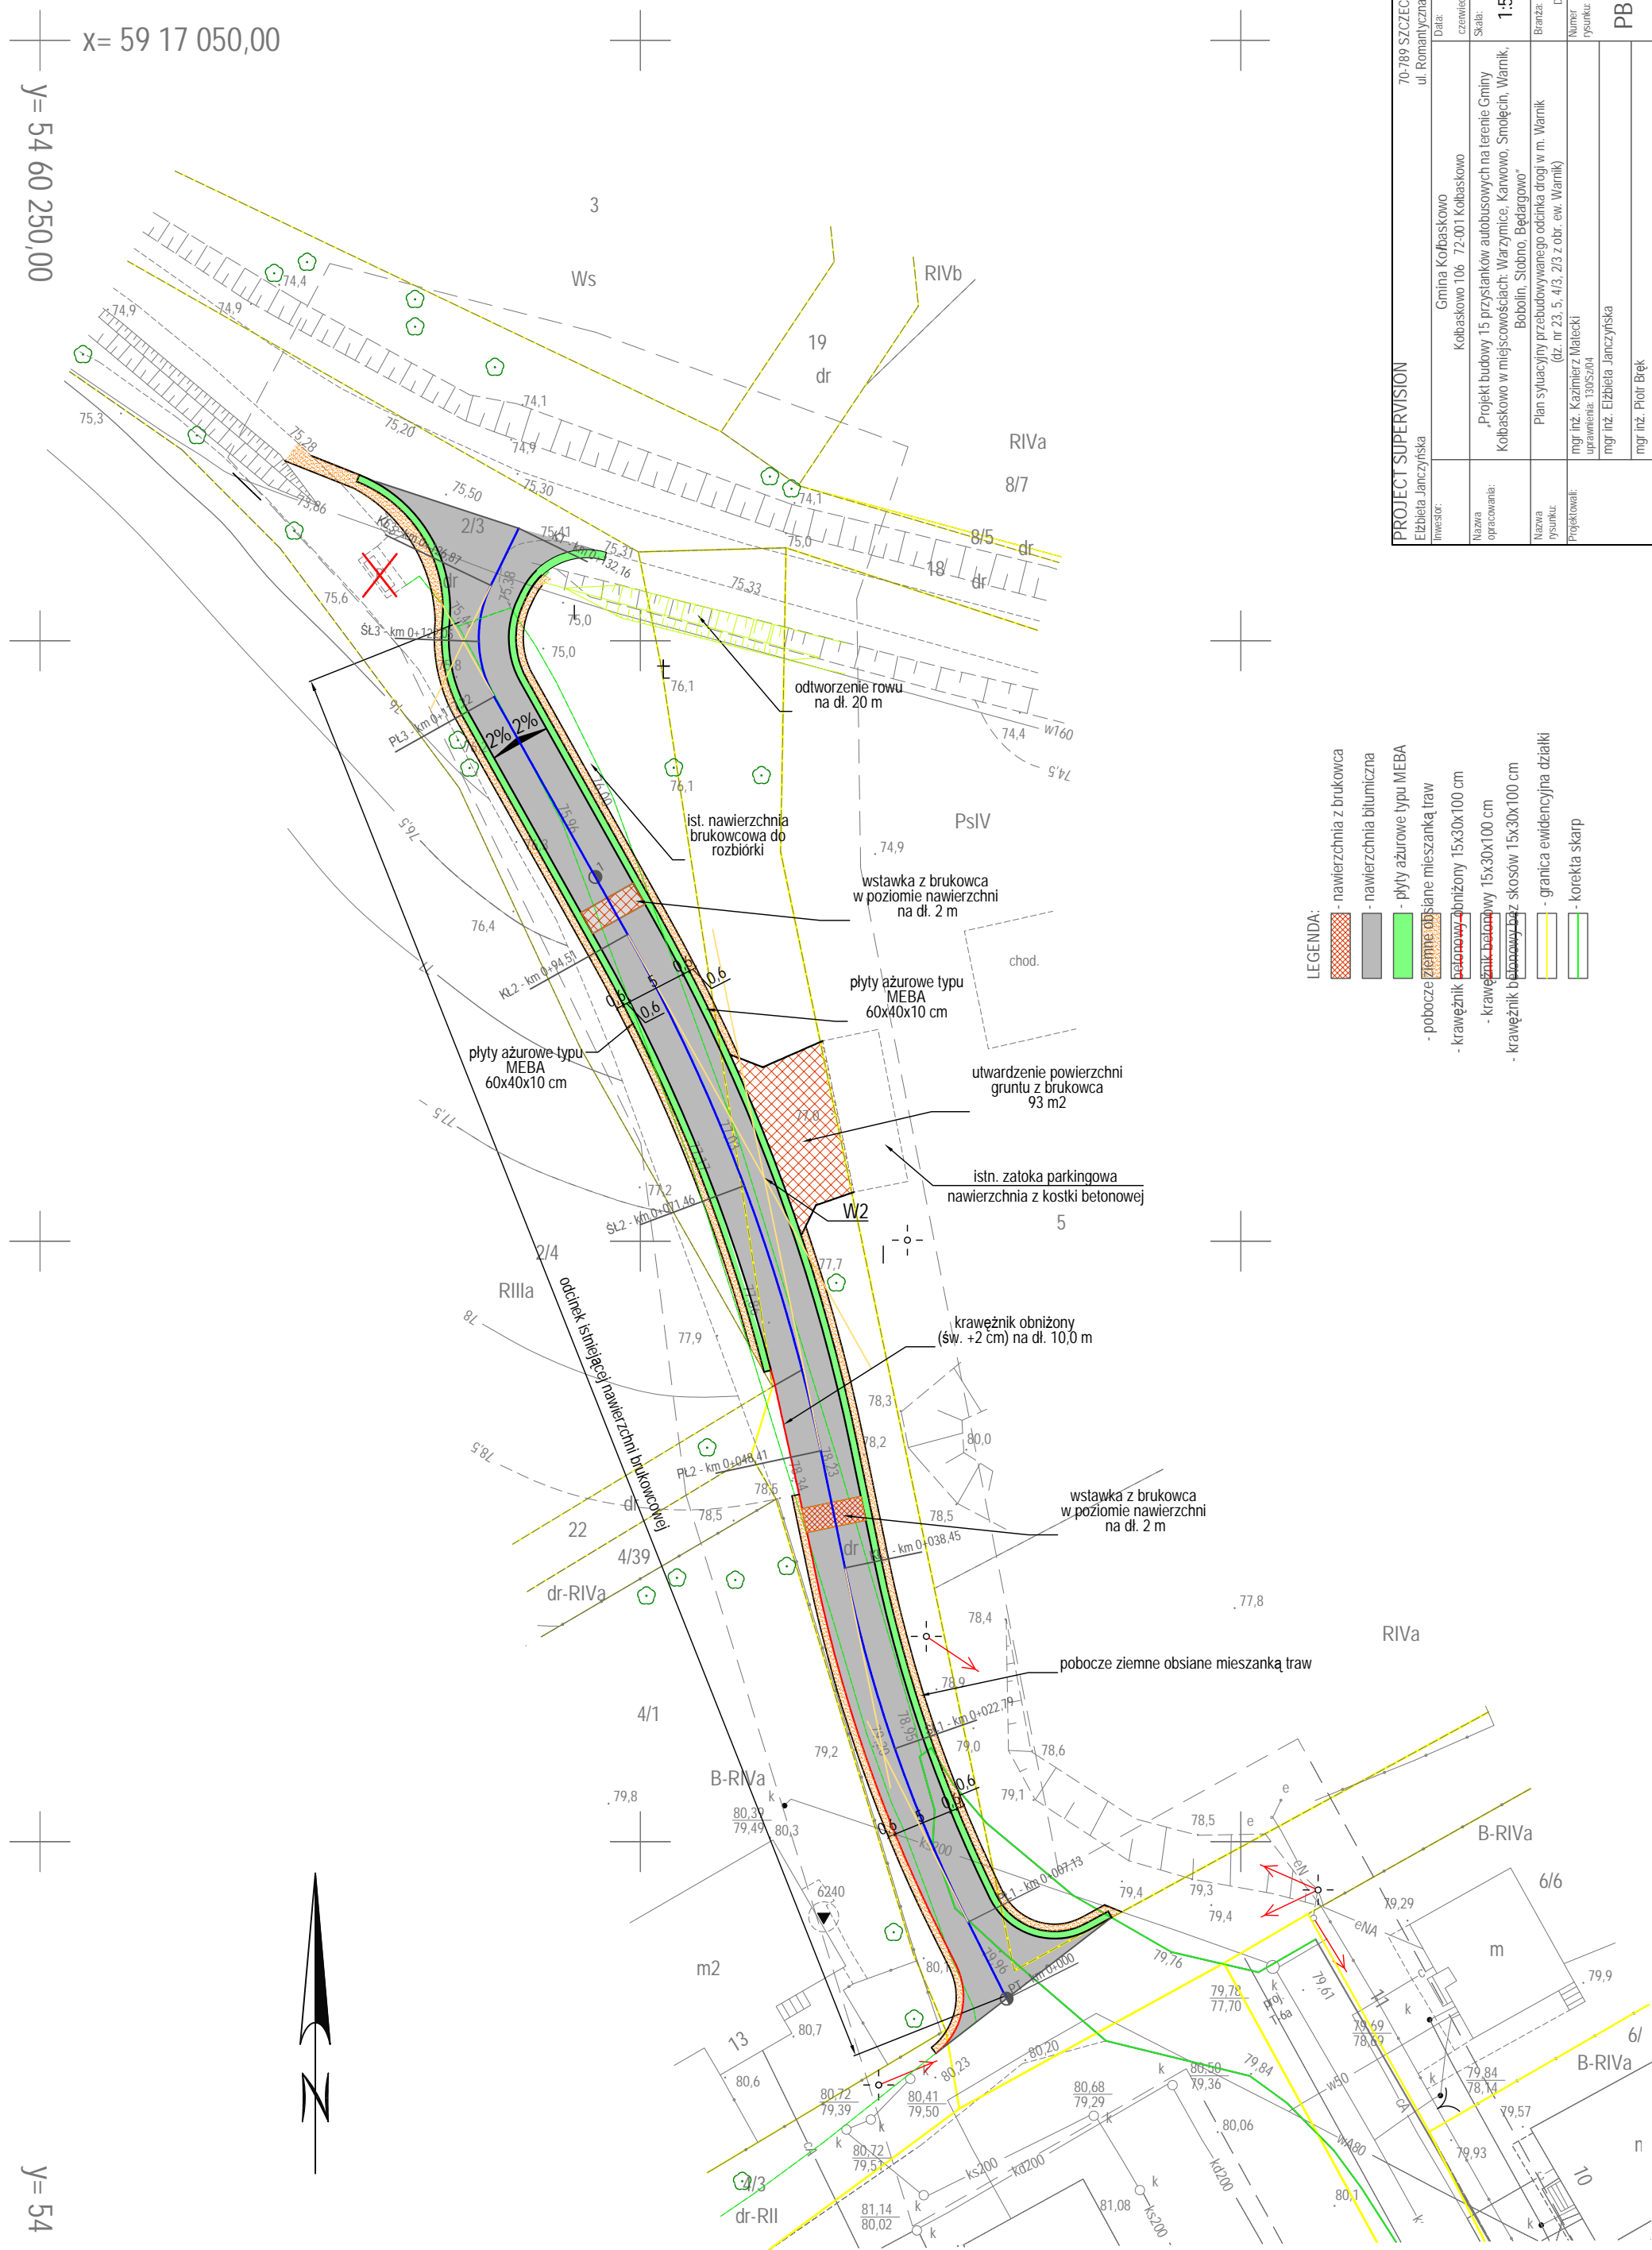


$$y = 54\ 60\ 250,00$$
$$y = 54$$


<p>PROJECT SUPERVISION</p> <p>70-789 SZCZECIN</p> <p>ul. Romantyczna 70/4</p>	
<p>Elżbieta Janczyńska</p>	<p>70-789 SZCZECIN</p> <p>ul. Romantyczna 70/4</p>
<p>inwestor</p>	<p>Data:</p> <p>czerwiec 2014</p>
<p>Nazwa opracowania:</p>	<p>Gmina Kołbaskowo</p> <p>Kołbaskowo 106 72-001 Kołbaskowo</p> <p>„Projekt budowy 15 przystanków autobusowych na terenie Gminy Kołbaskowo w miejscowościach: Warzyńce, Karnowo, Smolecin, Warnik, Bobolin, Slobno, Będargowo”</p>
<p>Nazwa rysunku:</p>	<p>Skala:</p> <p>1:500</p>
<p>Nazwa rysunku:</p>	<p>Plan sytuacyjny przebudowywanego odcinka drogi w m. Warnik (dł. nr 23: 5, 4/3, 2/3 z obr. ew. Warnik)</p>
<p>Projektował:</p>	<p>mgr inż. Kazimierz Małecki</p> <p>uprawnienia: 1305z/04</p>
	<p>mgr inż. Elżbieta Janczyńska</p>
	<p>mgr inż. Piotr Bręk</p>
	<p>DRÓGOWA</p> <p>Numer rysunku:</p> <p>PB 2.12</p>