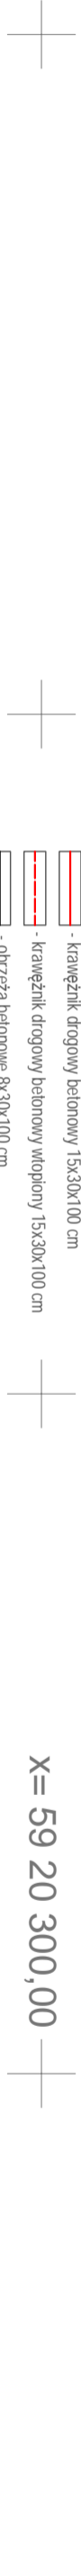


$$+ \quad x = 59\,20\,400,00 \quad + \quad + \quad +$$

[illegible]

 - peron przystankowy/chodnik z betonowej kostki brukowej gr. 8 cm (kolor szary)

 - krawężnik drogowy betonowy 15x30x100 cm

 - krawężnik drogowy wtopiony 15x30x100 cm

- obrzeża betonowe 8x30x100 cm

 - oznakowanie poziome projektowane

 - projektowana wiata przystankowa 90x269x349 cm, 80x269x349 cm

 - granica ewidencyjna działk

☒ - korekta skarp

- projektowane znaki pionowe

- istniejące znaki pionowe

PROJECT SUPERVISION		70-789 SZCZECIN ul. Romantyczna 70/4
Investor:	Gmina K obaskowo Kobaskowo 106 72-001 Kobaskowo	Data: kolekcja 2014
Nazwa opracowania:	„Projekt budowy 15 przystanków autobusowych na terenie Gminy Kobaskowo w miejscowościach: Warzyńce, Kamnowo, Smolech, Wianki, Bodo lin, Słodno, Bédargow”	Skala: 1:500
Nazwa rysunku:	Siła organizacja ruchu dla m. Słodno (Słodno IX)	Branta DROGOWA
Projektant:	mgr inż. Kazimierz Matecki	Numer rysunku SOR 10
	uprawnienia 1305/2014 mgr inż. Elżbieta Janczyńska uprawnienia ZAPW01ZS/P00K/10	