

UCHWAŁA NR XIII/122/2015

**Rady Gminy Kołbaskowo
z dnia 16 listopada 2015r.**

w sprawie przystąpienia do sporządzania zmiany miejscowego planu zagospodarowania przestrzennego.

Na podstawie art.18 ust.2 pkt.5 ustawy z dnia 8 marca 1990r. o samorządzie gminnym (Dz. Urz. z 2015r., poz.1515) oraz art.14 ust.1, 2 art. 27 ustawy z dnia 27 marca 2003r. o planowaniu i zagospodarowaniu przestrzennym (Dz. U. z 2015r., poz.199, poz.443, poz.774, 1265, 1434)

Rada Gminy Kołbaskowo uchwala co następuje:

§ 1. Przystępuje się do sporządzania zmiany miejscowego planu zagospodarowania przestrzennego dla terenów w obrębie Ustowo uchwalonego uchwałą Rady Gminy Kołbaskowo Nr V/37/07 z dnia 05 kwietnia 2007r. (Dz. Urz. województwa zachodniopomorskiego Nr 6, poz. 963).

§ 2. Granice obszaru objętego planem określa załącznik graficzny do niniejszej uchwały.

§ 3. Wykonanie uchwały powierza się Wójtowi Gminy Kołbaskowo.


§ 4. Uchwała wchodzi w życie z dniem podjęcia.

PRZEWODNICZĄCY RADY GMINY

Szczuplak
Zbigniew Szczuplak

**MIEJSCOWY PLAN ZAGOSPODAROWANIA PRZESTRZENNEGO
W OBRĘBIE USTOWO - GMINA KOŁBASKOWO**

SKALA 1 : 2000

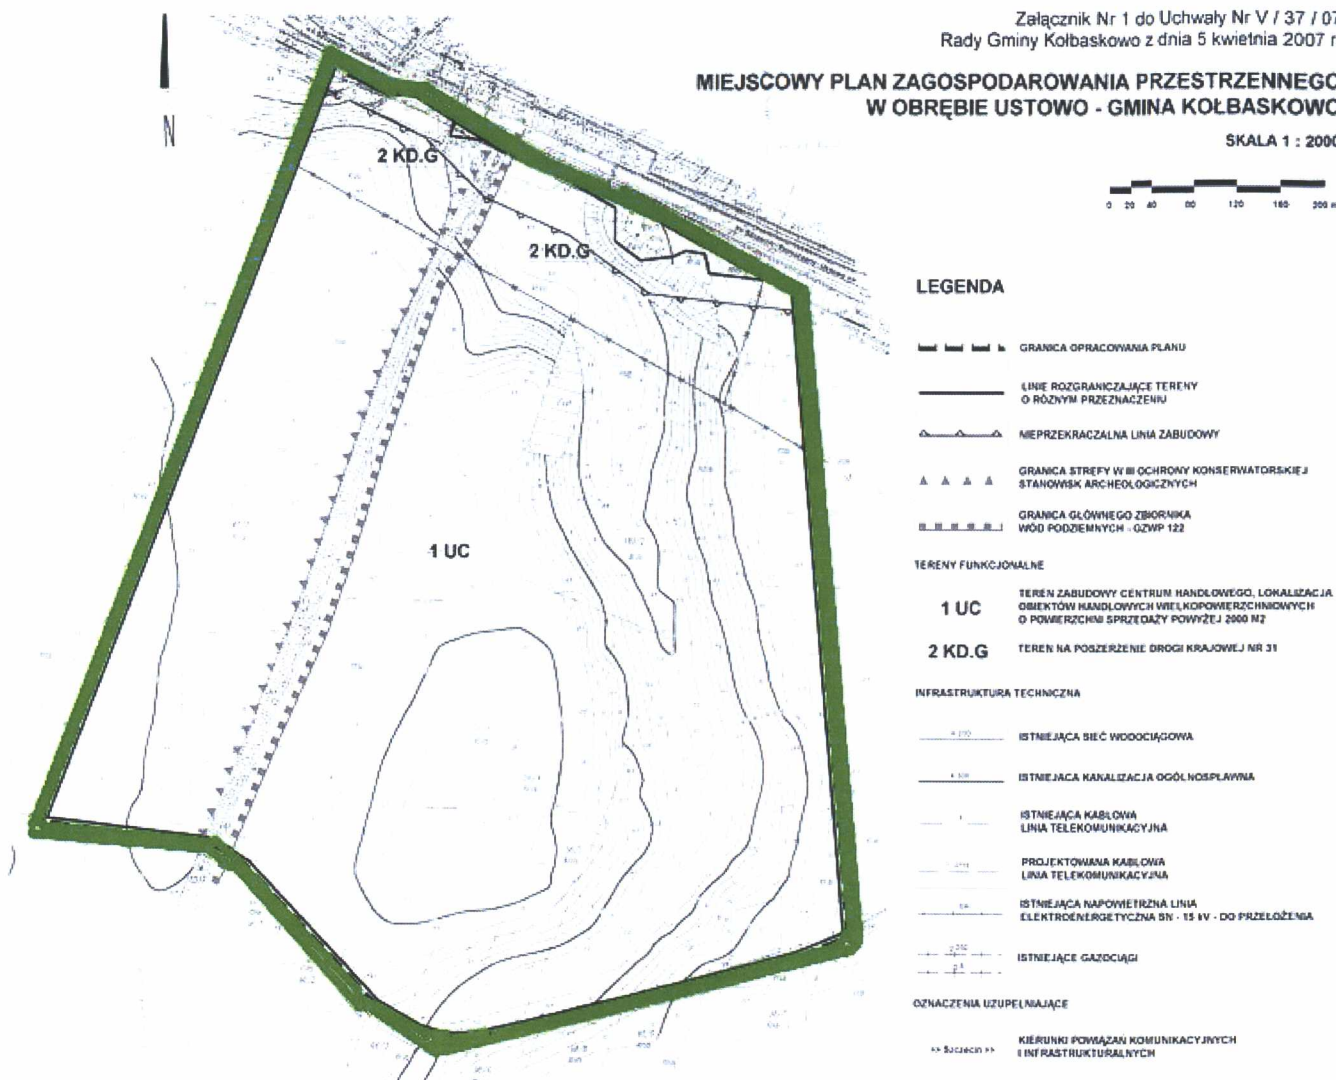

granice terenu objętego zmianą planu

ZAŁĄCZNIK GRAFICZNY
Do uchwały Rady Gminy Kołbaskowo
Nr XIII/122/2015 z dnia 16 listopada 2015r.