



Załącznik nr 1 arkusz nr 1 do uchwały Nr XIII/124/2015
Rady Gminy Kołbaskowo z dnia 16 listopada 2015 r.



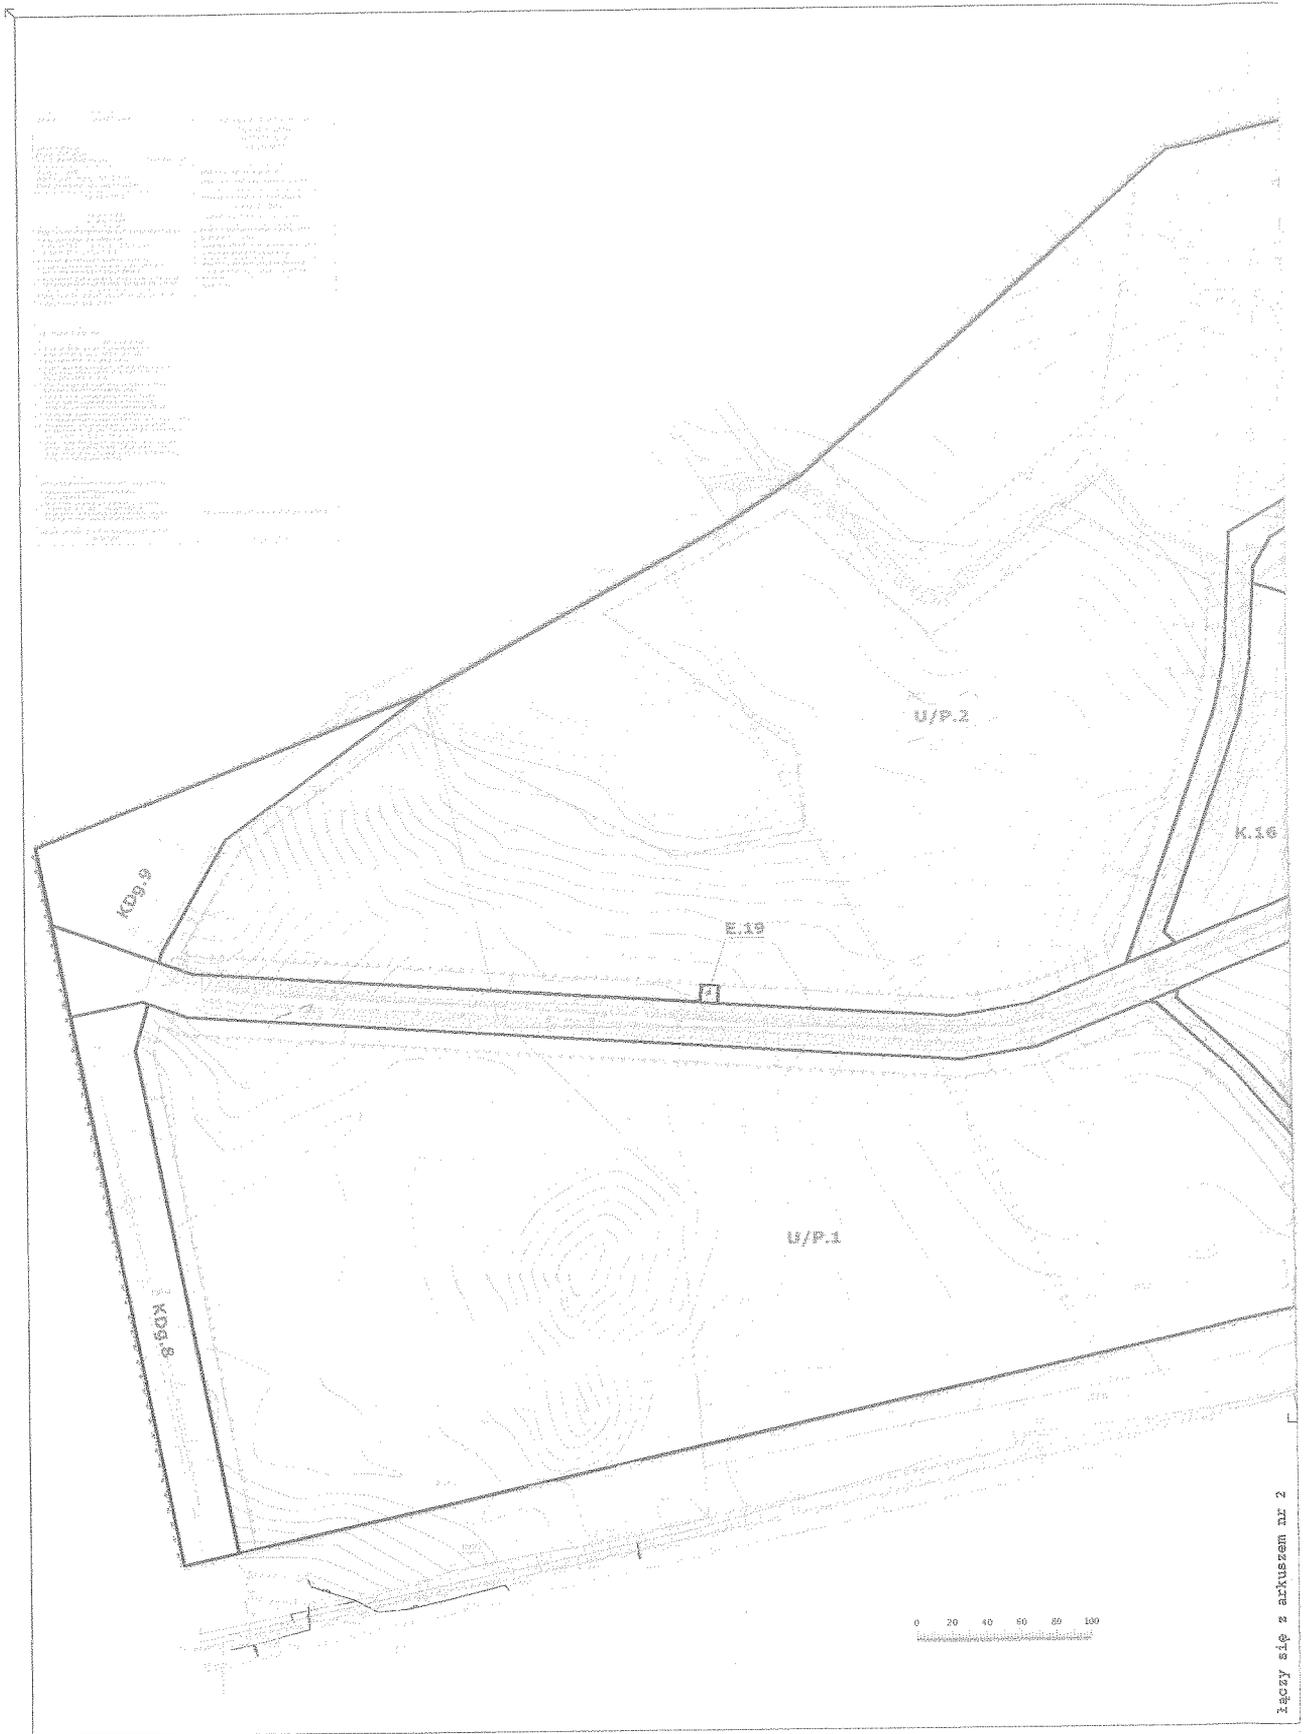

łączy się z arkuszem nr 2

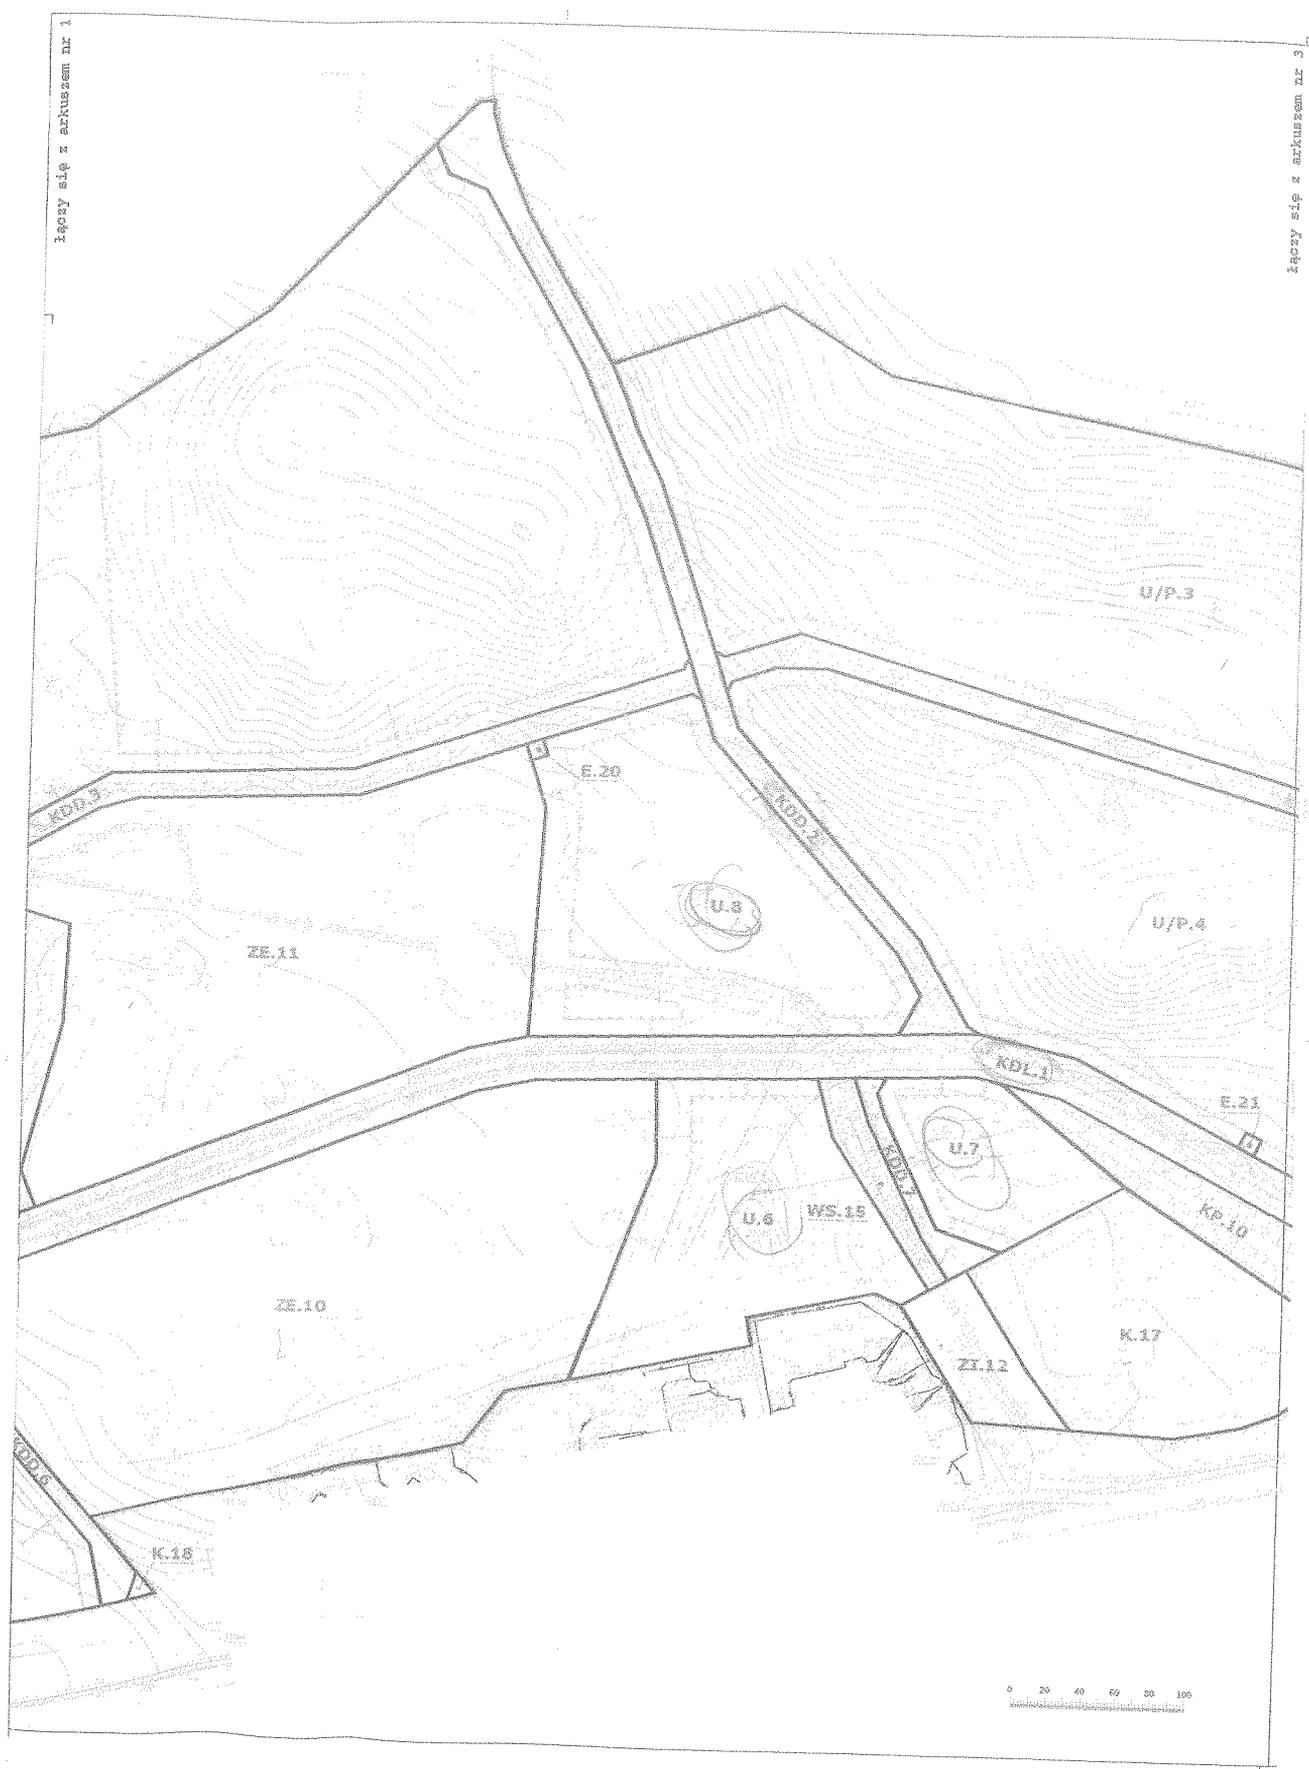

OZNACZENIA INFORMACYJNE

| | |
|-------|--|
| ----- | schemat sieci wodociągowej |
| ----- | schemat sieci kanalizacji sanitarnej |
| ----- | schemat sieci kanalizacji deszczowej - łącznej |
| ----- | schemat sieci kanalizacji deszczowej |
| ----- | schemat zbiorników retencyjnych |
| ----- | schemat sieci gazowej |
| ----- | schemat kablowej sieci energetycznej SN |
| ----- | schemat kablowej sieci energetycznej TN |

OZNACZENIA OBOWIĄZUJĄCE

| | |
|-------|---|
| ----- | granica państwa i gminy Kołbaskowo |
| ----- | ...podrywające się z granicą planu |
| ----- | granica planu |
| ----- | linia rozgraniczająca tereny o różnych przeznaczeniach |
| ----- | nieprzekraczalne linie zabudowy |
| ----- | nieprzekraczalna linia zabudowy od granicy lasu |
| ----- | strefy, gdzie jest wymagane zachowanie cech terenu charakteryzujących dla korytarza ekologicznego |
| ----- | strefy o szerokości 30 m - ograniczonej wysokości zabudowy do 12 m i ograniczonej wysokości słowacji frontowej do 9 m |
| ----- | rozprężniaczo-linia osłonek drzew i krzewów od skrajnego toru kolejowego |
| ----- | wymagane szpalery drzew |
| ----- | granica Głównego Zbiornika Wód Podziemnych (GZWP 129 - Dolina Kupała Suchoty) |
| ----- | granice stref terytorialnej ochrony konserwatorskiej stanowisk archeologicznych |
| U/S | tereny zabudowy usługowej, magazynowej i stajadów |
| U | tereny zabudowy usługowej |
| KS | teren obsługi komunikacji |
| ZE | tereny zieleni chronionej |
| ZI | tereny zieleni zielonej |
| ZL | teren lasu |
| WS | teren wód śródlądowych |
| K | tereny infrastruktury technicznej kanalizacji |
| E | tereny infrastruktury technicznej elektrowni |
| KDL | teren drogi publicznej w klasie dróg lokalnej |
| KDD | teren dróg publicznych w klasie dróg dojazdowych |
| KDg | teren dróg granicznych |
| KP | dąb piązo-rowski |

Miejscowy plan zagospodarowania przestrzennego terenów w obrębie BARNISŁAW, gm. KOŁBASKOWO



skala 1:1000