

szafka pod umywalkę SUM


ściana malowana farbą lateksową
KOLOR ŻÓŁTY
NCS S 1060-Y10R

ściana malowana farbą lateksową
KOLOR ŻÓŁTY
NCS S 1060-Y10R

ściana malowana farbą lateksową
KOLOR BIAŁY
NCS S

ściana malowana farbą lateksową
KOLOR ŻÓŁTY
NCS S 1060-Y10R

drzwi do WC D100 typ A
płyta laminowana biała

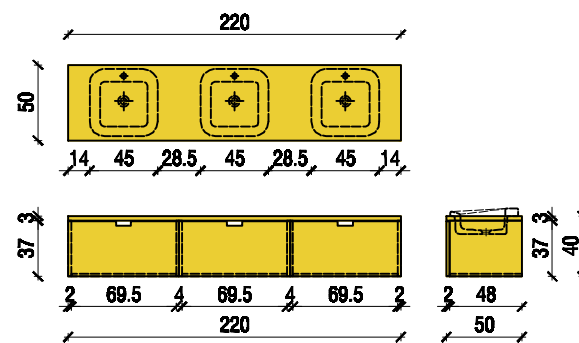


ZESTAWIENIE ILOŚCIOWE MEBLI:
drzwi do WC D100 typ A płyta laminowana biała szt 4
szafka pod umywalkę szt 2

UWAGA:
-drzwi z płyty laminowanej w kolorze białym



WIDOK 1 aranżacji wnętrza łazienki

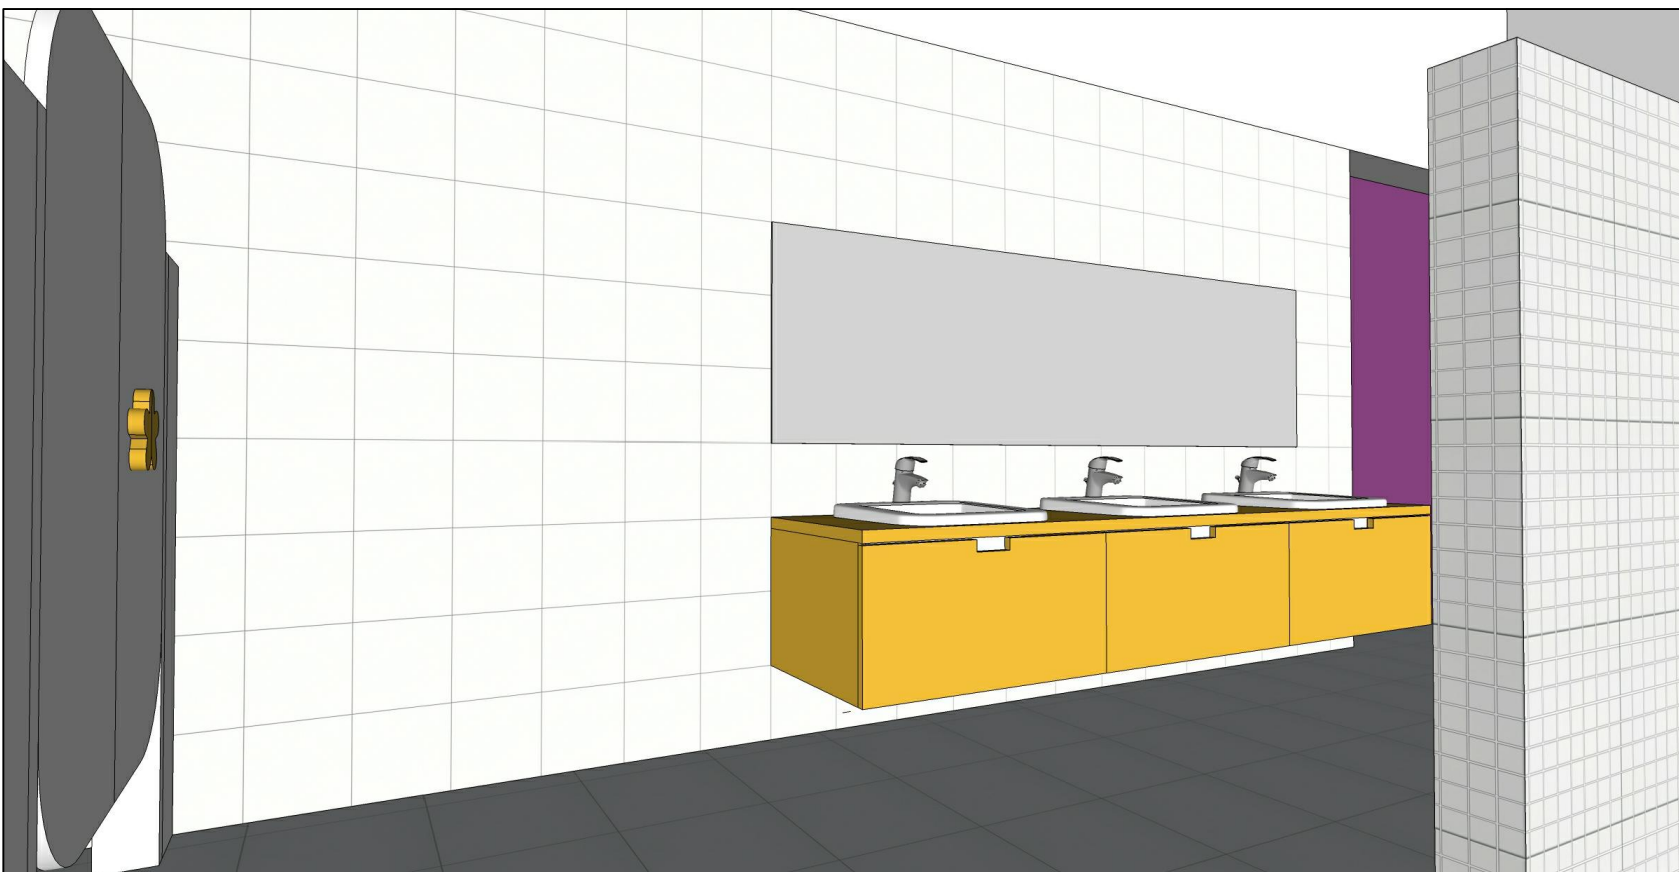

WIDOK 2 aranżacji wnętrza łazienki



WIDOK 3 aranżacji wnętrza łazienki

portal | pracownia projektowa

Portal-PP Sp. z o.o. Spółka Komandytowa
70-300 Szczecin, ul. Śl. Królowej Jadwigi 47/9,
tel: 695 15 15 42, 091 81 22 199, biuro@portal-pp.pl

www.portal-pp.pl

BUDYNEK PRZEDSZKOLA
Z ODDZIAŁAMI ŻŁODKOWYMI W PRZECŁAWIU,
BUDYNEK KOTŁOWNI GAZOWEJ WRAZ
Z ZAGOSPODAROWANIEM TERENU
I INFRASTRUKTURĄ TECHNICZNĄ, W TYM Z
ROZBUDOWĄ SIECI KANALIZACJI SANITARNEJ

temat:
PRZECŁAW, gm. Kołbaakowo
część dz. nr 2/163 i działki 2/163, 2/111, 2/232, 2/66
(SIEĆ KANALIZACJI SANITARNEJ)
adres inwestycji:

mgr inż. arch. Piotr Czulkowski
upr. nr 49/Sz/2000

projektant, numer uprawnień
mgr inż. arch. Anita Wojewoda
upr. nr 14/ZPOIAK/KK/2010
sprawdzający, numer uprawnień

mgr inż. arch. Arkadiusz Nowakowski
zespół projektowy

ŁAZIENKA Z WC
- aranżacja wnętrza

nazwa rysunku

architektura

branża

P.W.

loca

skala

Szczecin, sierpień 2016r.

data

nr rysunku

W07

UWAGA: Kopiowanie, publikacja oraz wszelkie inne formy wykorzystania
projektu bez zgody autorów będą naruszeniem przepisów wynikających
z Ustawy z dnia 4.02.1994 r. o prawie autorskim i prawach pokrewnych.