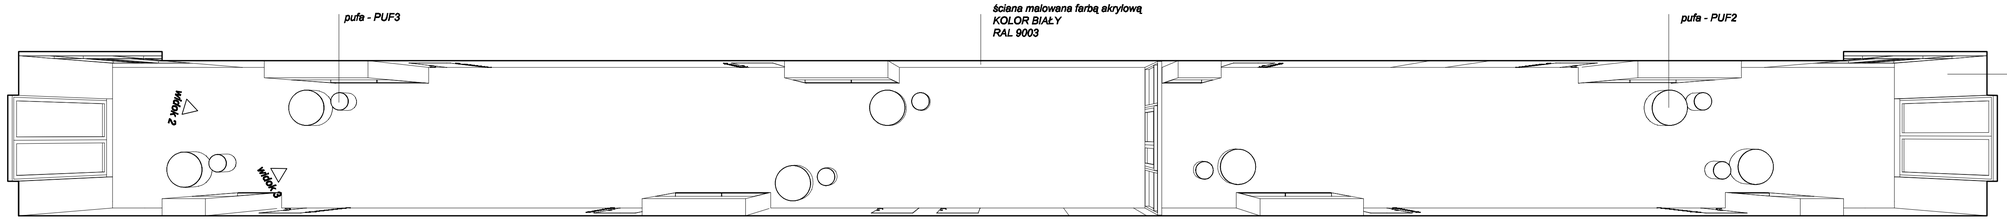

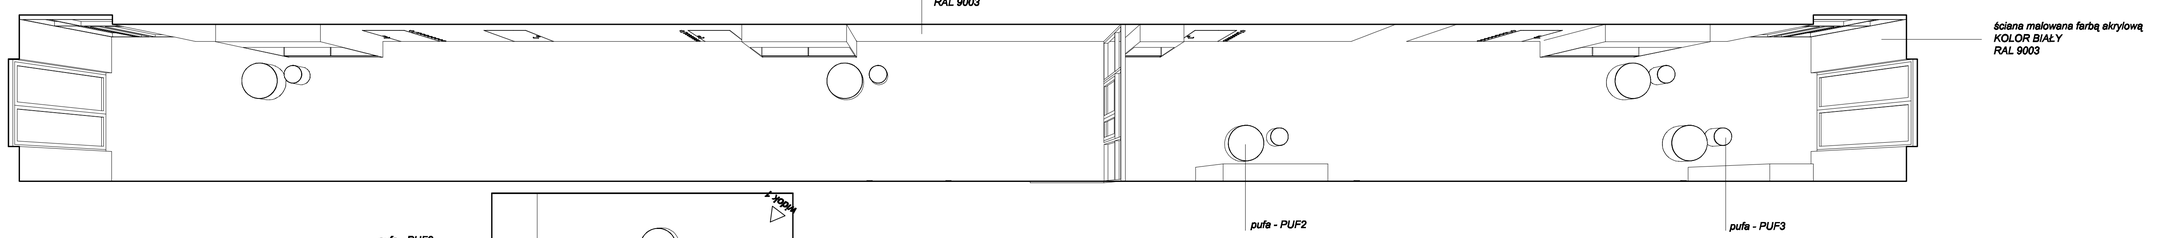

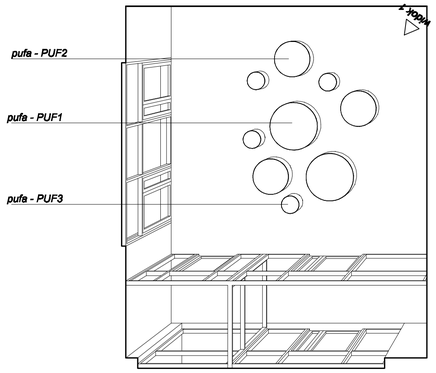

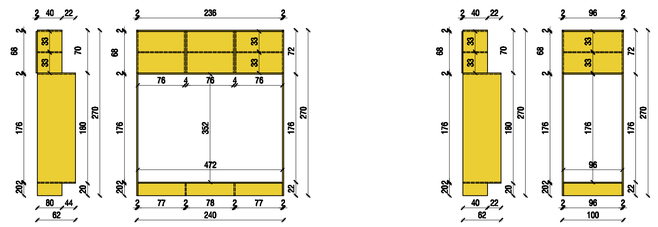

WIDOK 1 aranżacji korytarza

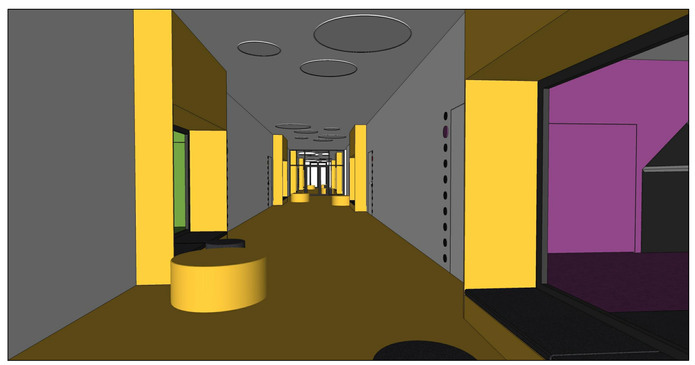

WIDOK 2 aranżacji korytarza

WIDOK 3 aranżacji korytarza

portal | pracownia projektowa

Portal-PP Sp. z o.o. Spółka Komandytowa
70-300 Szczecin, ul. Bł. Królowej Jadwigi 47/9,
tel: 695 15 15 42, 091 81 22 199, biuro@portal-pp.pl

www.portal-pp.pl

**BUDYNEK PRZEDSZKOLA
Z ODDZIAŁAMI ŻŁOBKOWYMI W PRZECŁAWIU,
BUDYNEK KOTŁOWNI GAZOWEJ WRAZ
Z ZAGOSPODAROWANIEM TERENU
I INFRASTRUKTURĄ TECHNICZNĄ, W TYM Z
ROZBUDOWĄ SIECI KANALIZACJI SANITARNEJ**

temat:

PRZECŁAW, gm. **Kołbaskowo**
część dz. nr 2/183 i działki 2/183,2/111, 2/232, 2/66
(SIEĆ KANALIZACJI SANITARNEJ)

adres inwestycji:

mgr inż. arch. Piotr Czujkowski
upr. nr 49/Sz/2000

projektant, numer uprawnień

mgr inż. arch. Anita Wojewoda
upr. nr 14/ZPOIAiOK/2010

sprawdzający, numer uprawnień

mgr inż. arch. Arkadiusz Nowakowski

zespół projektowy

KOMUNIKACJA
- aranżacja wnętrz

nazwa rysunku

architektura — branża
P.W. — faza
skala
Szczecin, sierpień 2016r. — data
W18 — nr rysunku

UWAGA: Kopiowanie, publikacje oraz wszelkie inne formy wykorzystania projektu bez zgody autorów będą naruszeniem przepisów wynikających z Ustawy z dnia 4.02.1994 r. o prawie autorskim i prawach pokrewnych.