
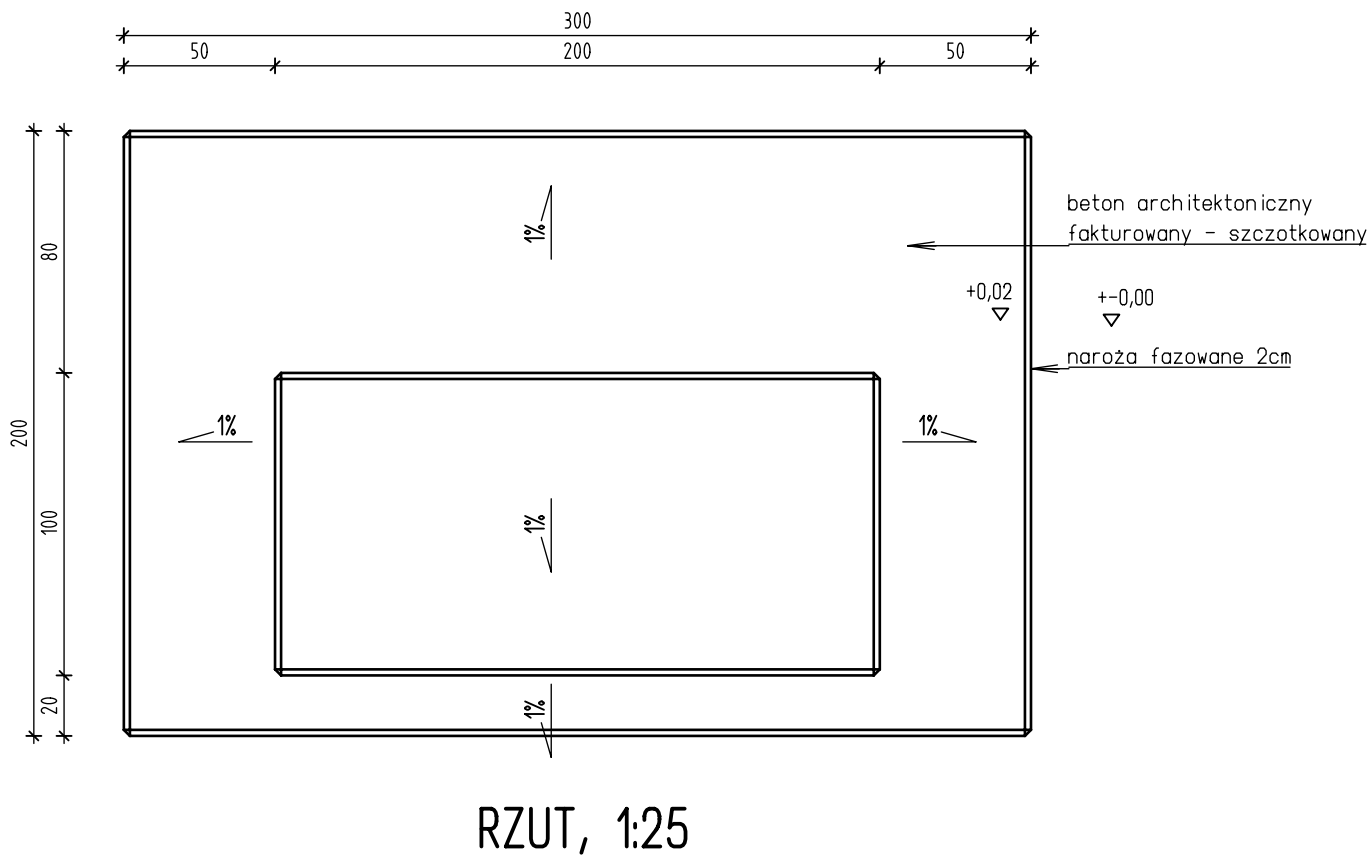
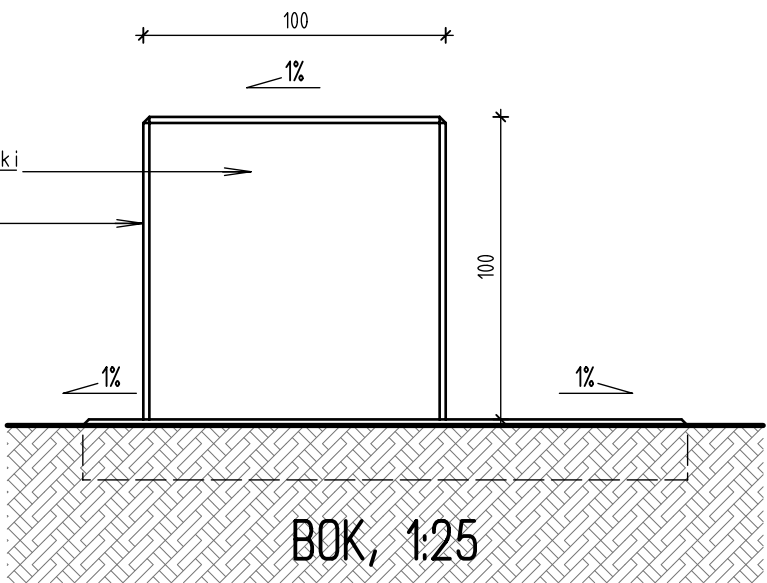


STÓŁ W OBRĘBIE ZABYTKOWYCH MURÓW

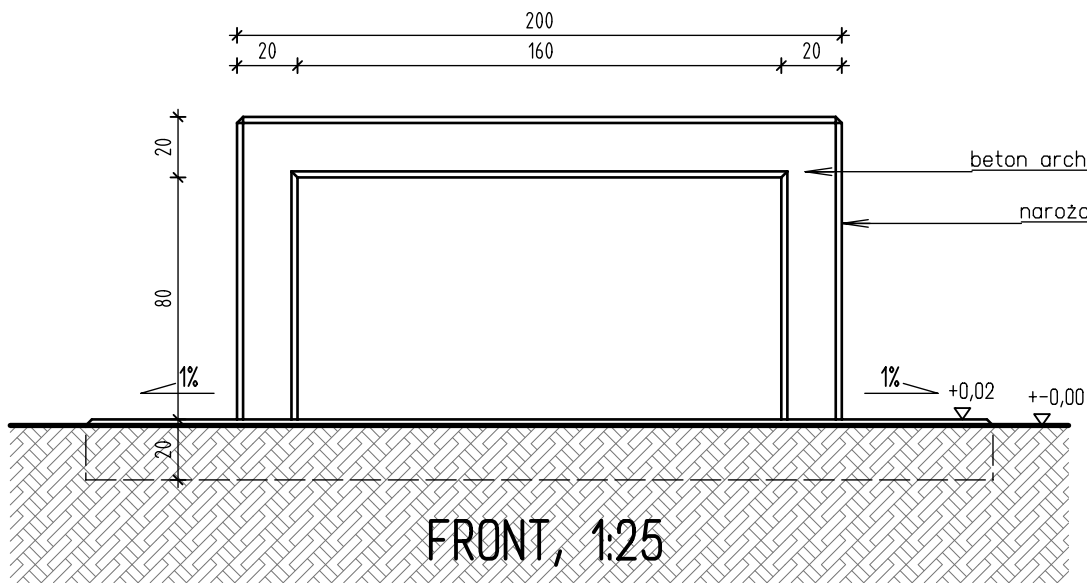

OBIEKT	BUDOWA AZUROWEGO SZKIELETU STALOWEGO ODZWIERCIEDLAJĄCEGO ZARYS DAWNEGO KOSCIOLA, ZABEZPIECZENIE I WYEKSPONOWANIE ZABYTKOWYCH FUNDAMENTÓW, STWORZENIE TERENU REKREACYJNEGO W WARZYMICACH, DZ. NR 116, 117 I 131, OBR WARZYMICE		
INWESTOR	Gmina Kotbaskowo Kotbaskowo 106, 72-001 Kotbaskowo		
PROJEKTOWAŁ	mgr inż arch. PATRYK SZYDŁOWSKI specjalność: ARCHITEKTONICZNA nr upr. bud. 38/ZPO1A/DKK/2008	PODPIS	
TYTUŁ RYS.	STÓŁ W OBRĘBIE ZABYTKOWYCH MURÓW		RYSUNEK-NR. 010
 <div>Terra Natura Joanna Szydłowska ul. Dzielnicowa 26, 71-743 Szczecin, NIP: 955-169-22-28, email: info@terranatura.pl, www.terranatura.pl</div>	SKALA 1/ 25	PROJEKT-NR. 084	BRANZA A
	DATA 03/ 2018	REWIZJA-NR. 000	FAZA PW