


# ŁAWA W OBRĘBIE ZABYTKOWYCH MURÓW

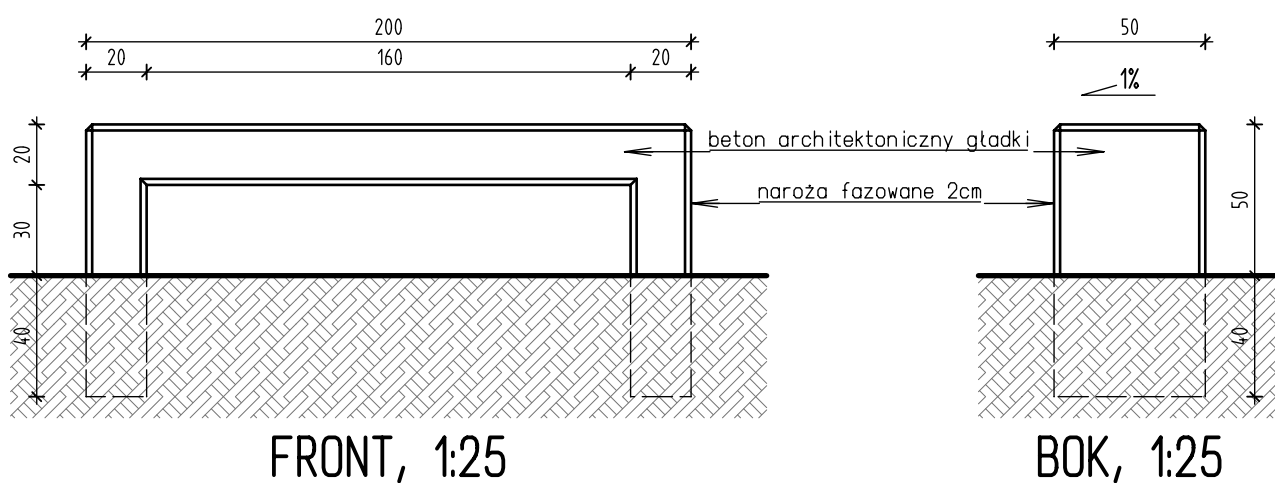

OBIEKT	BUDOWA AZUROWEGO SZKIELETU STALOWEGO ODZWIERCIEDLAJĄCEGO ZARYS DAWNEGO KOŚCIOŁA, ZABEZPIECZENIE I WYEKSPONOWANIE ZABYTKOWYCH FUNDAMENTÓW, STWORZENIE TERENU REKREACYJNEGO W WARZYMICACH, DZ. NR 116, 117 I 131, OBR. WARZYMICE		
INWESTOR	Gmina Kotbaskowo Kotbaskowo 106, 72-001 Kotbaskowo		
PROJEKTOWAŁ	mgr inż. arch. PATRYK SZYDŁOWSKI specjalność: ARCHITEKTONICZNA nr upr. bud. 38/ZPOIA/OKK/2008	PODPIS	
TYTUŁ RYS.	ŁAWA W OBRĘBIE ZABYTKOWYCH MURÓW		RYСУNEK-NR. 009
 <b>Terra Natura</b> projekty opracowania architektura środowisko krajobraz	SKALA 1/ 25	PROJEKT-NR. 084	BRANŻA A
	DATA 03/ 2018	REWIZJA-NR. 000	FAZA PW
Terra Natura Joanna Szydtowska ul. Dzielnicowa 26, 71-743 Szczecin, NIP: 955-169-22-28, email: info@terrannatura.pl, www.terrannatura.pl			