
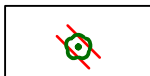
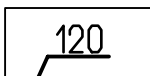
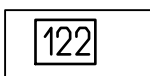
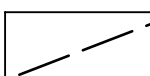
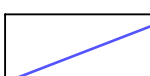
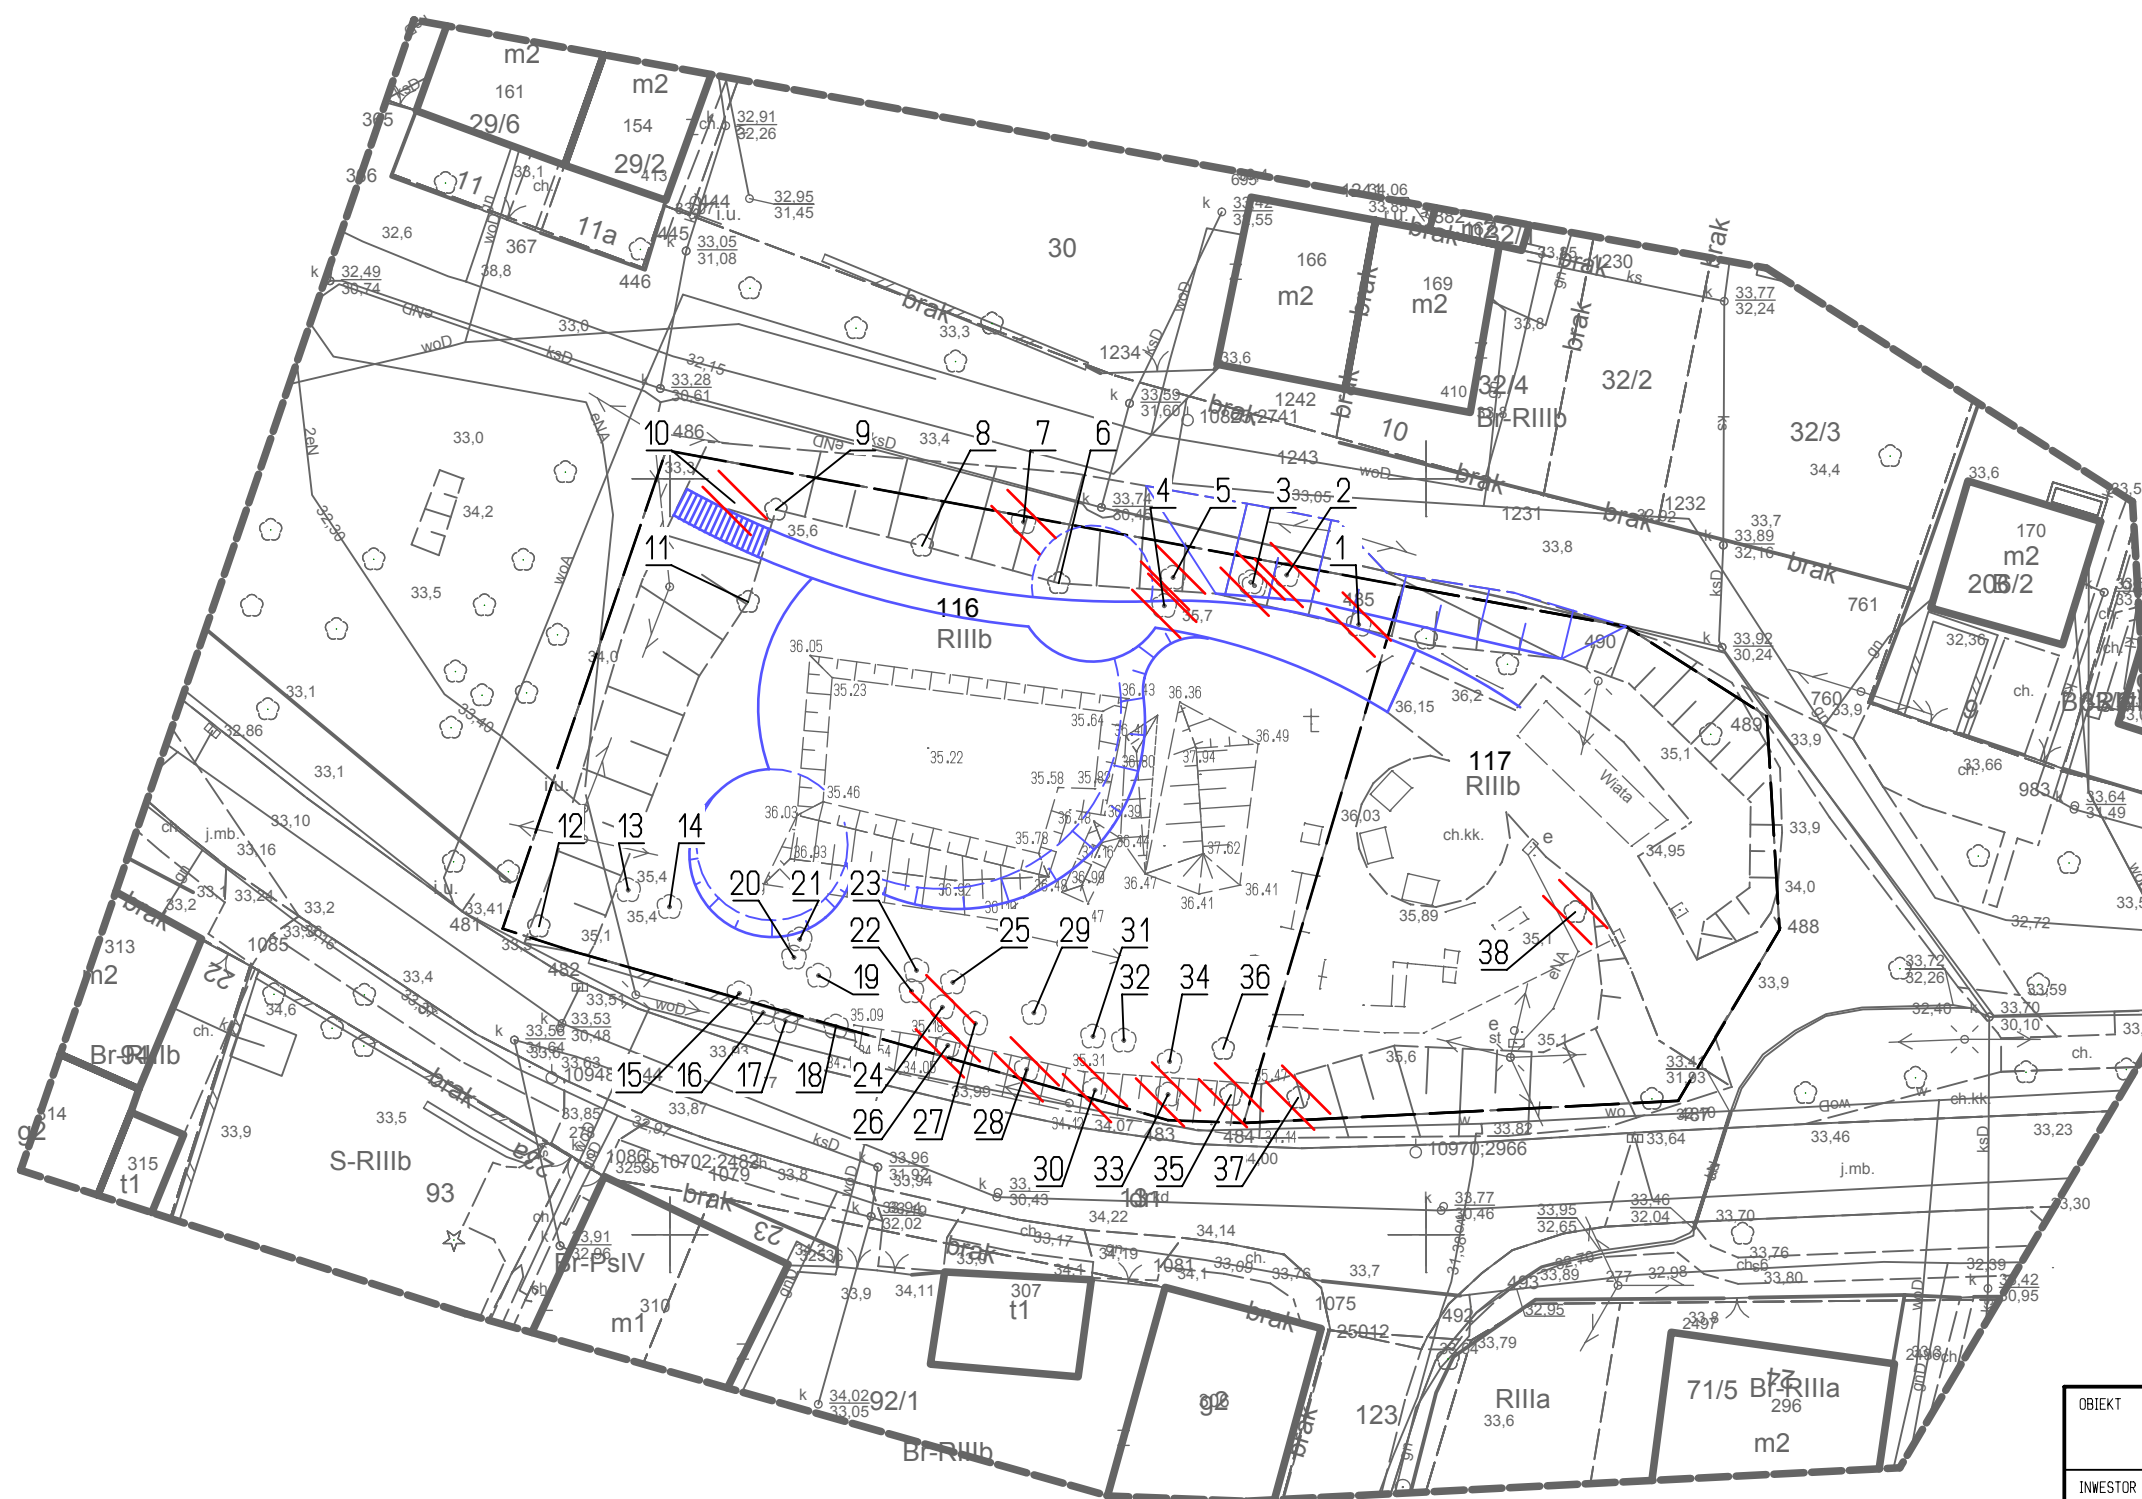
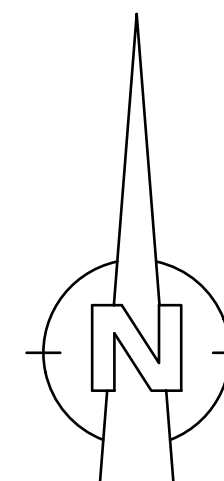


LEGENDA

-  Drzewa/krzewy
-  Drzewa/krzewy, grupy drzew/krzewów do usunięcia
-  Numer inwentaryzacyjny drzewa/krzewu
-  Numer inwentaryzacyjny grupy zieleni
-  Granice działek
-  Planowane zagospodarowanie



OBIEKT	ZIELEŃ W SĄSIEDZTWIE ZABYTKU DZ. NR 116 I 117, OBR. WARMYŃSKIE		
INWESTOR	Gmina Kotbaskowo Kotbaskowo 106, 72-001 Kotbaskowo		
OPRACOWAŁA	dr JOANNA SZYDŁOWSKA doktor nauk rolniczych w zakresie agronomii, magister biologii, specjalność biologia i ochrona środowiska	PODPIS	
TYTUŁ RYS.	INWENTARYZACJA ZIELENI Z KONCEPCYJNYM PLANEM WYCINEK		RYSUJEK-NR. 001
 <div> Terra Natura projektowanie i wykonanie architektura krajoznictwa </div>	SKALA 1/500	PROJEKT-NR. 064	BRANŻA ---
	DATA 02/2018	REWIZJA-NR. 001	FAZA INW