

**UCHWAŁA NR XLVII/590/2023  
RADY GMINY KOŁBASKOWO**

z dnia 24 kwietnia 2023 r.

**w sprawie przystąpienia do sporządzania miejscowego planu zagospodarowania przestrzennego dla terenów  
w obrębie Kamieniec**

Na podstawie art. 18 ust. 2 pkt. 5 ustawy z dnia 8 marca 1990r. o samorządzie gminnym (tekst jednolity Dz. U. z 2023 r., poz. 40 z późn. zm.) oraz art. 14 ust. 1, 2 ustawy z dnia 27 marca 2003r. o planowaniu i zagospodarowaniu przestrzennym (tekst jednolity Dz. U. z 2022r., poz. 503 z późn. zm.) **Rada Gminy Kołbaskowo uchwala co następuje:**

§ 1. Przystępuje się do sporządzania miejscowego planu zagospodarowania przestrzennego dla terenów w obrębie Kamieniec.

§ 2. Obszar objęty przystąpieniem do sporządzenia miejscowego planu zagospodarowania przestrzennego obejmuje teren położony na północ od miejscowości Kamieniec, a granice obszaru objętego planem określa załącznik graficzny do niniejszej uchwały.


§ 3. Wykonanie uchwały powierza się Wójtowi Gminy Kołbaskowo.

§ 4. Uchwała wchodzi w życie z dniem podjęcia.

Przewodnicząca Rady Gminy

  
**Dorota Trzebińska**

Załącznik do uchwały Nr XLVII/590/2023  
Rady Gminy Kołbaskowo  
z dnia 24 kwietnia 2023 r.

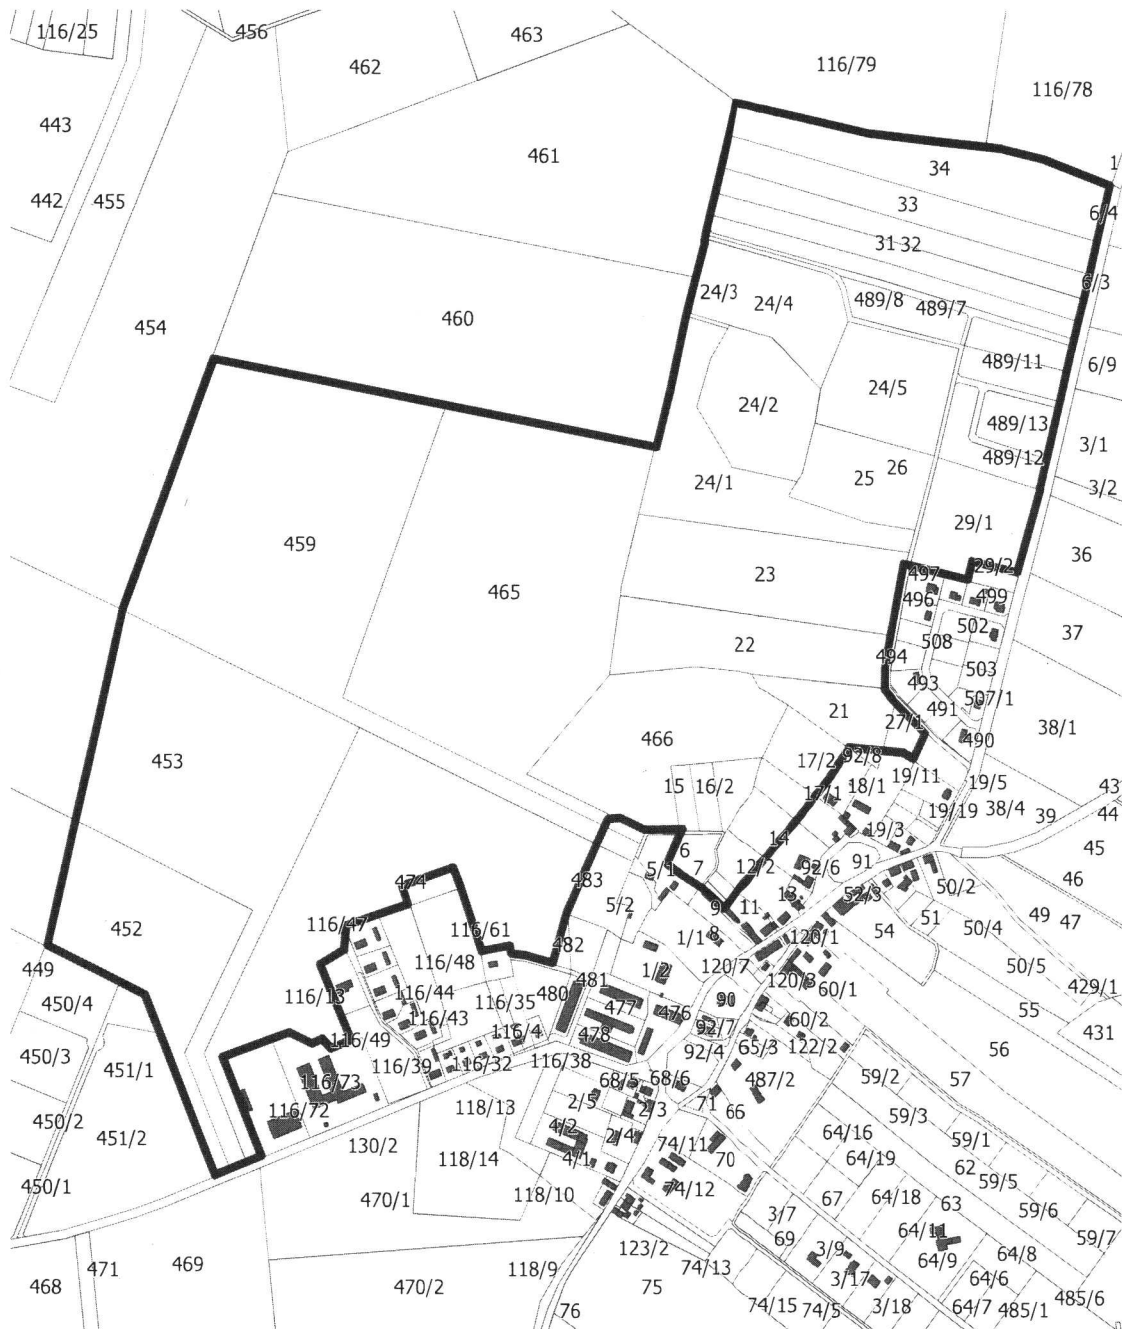

SKALA 1:10 000



Granica opracowania planu

