

UCHWAŁA NR V/56/2024
Rady Gminy Kolbaskowo
z dnia 25.10.2024 r.

w sprawie przystąpienia do sporządzania miejscowego planu zagospodarowania przestrzennego dla terenów w obrębach: Barnisław, Będargowo, Bobolin, Kamieniec, Karwowo, Kolbaskowo, Kurów, Moczyły, Ostoja, Pargowo, Przeclaw, Przylep, Rajkowo, Siadło Dolne, Siadło Górne, Smolęcín, Stobno, Ustowo, Warnik, Warzymice

Na podstawie art. 18 ust. 2 pkt. 5 ustawy z dnia 8 marca 1990 r. o samorządzie gminnym (t.j. Dz. U. z 2024r., poz. 1465) oraz art. 14 ust. 1, 2 ustawy z dnia 27 marca 2003r. o planowaniu i zagospodarowaniu przestrzennym (t.j. Dz. U. z 2024 r. poz. 1130), w związku z art. 67 ust. 3 ustawy z dnia 7 lipca 2023 r. o zmianie ustawy o planowaniu i zagospodarowaniu przestrzennym oraz niektórych innych ustaw (Dz. U. z 2023 r., poz. 1688) **Rada Gminy Kolbaskowo uchwala co następuje:**

§ 1. Przystępuje się do sporządzania miejscowego planu zagospodarowania przestrzennego dla terenów gminy Kolbaskowo w obrębach:

- 1) Barnisław – załącznik nr 1;
- 2) Będargowo – załącznik nr 2;
- 3) Bobolin – załącznik nr 3;
- 4) Kamieniec – załącznik nr 4;
- 5) Karwowo – załącznik nr 5;
- 6) Kolbaskowo – załącznik nr 6;
- 7) Kurów – załącznik nr 7;
- 8) Moczyły – załącznik nr 8;
- 9) Ostoja – załącznik nr 9;
- 10) Pargowo – załącznik nr 10;
- 11) Przeclaw – załącznik nr 11;
- 12) Przylep – załącznik nr 12;
- 13) Rajkowo – załącznik nr 13;
- 14) Siadło Dolne – załącznik nr 14;
- 15) Siadło Górne – załącznik nr 15;
- 16) Smolęcín – załącznik nr 16;
- 17) Stobno – załącznik nr 17;
- 18) Ustowo – załącznik nr 18;
- 19) Warnik – załącznik nr 19;
- 20) Warzymice – załącznik nr 20.



§ 2. Granice obszaru objętego przystąpieniem do sporządzenia miejscowego planu zagospodarowania przestrzennego określają załączniki graficzne od nr 1 do nr 20 do niniejszej uchwały.

§ 3. Wykonanie uchwały powierza się Wójtowi Gminy Kolbaskowo.


§ 4. Uchwała wchodzi w życie z dniem podjęcia.

PRZEWODNICZĄCA RADY GMINY




Dorota Trzebińska

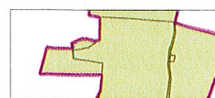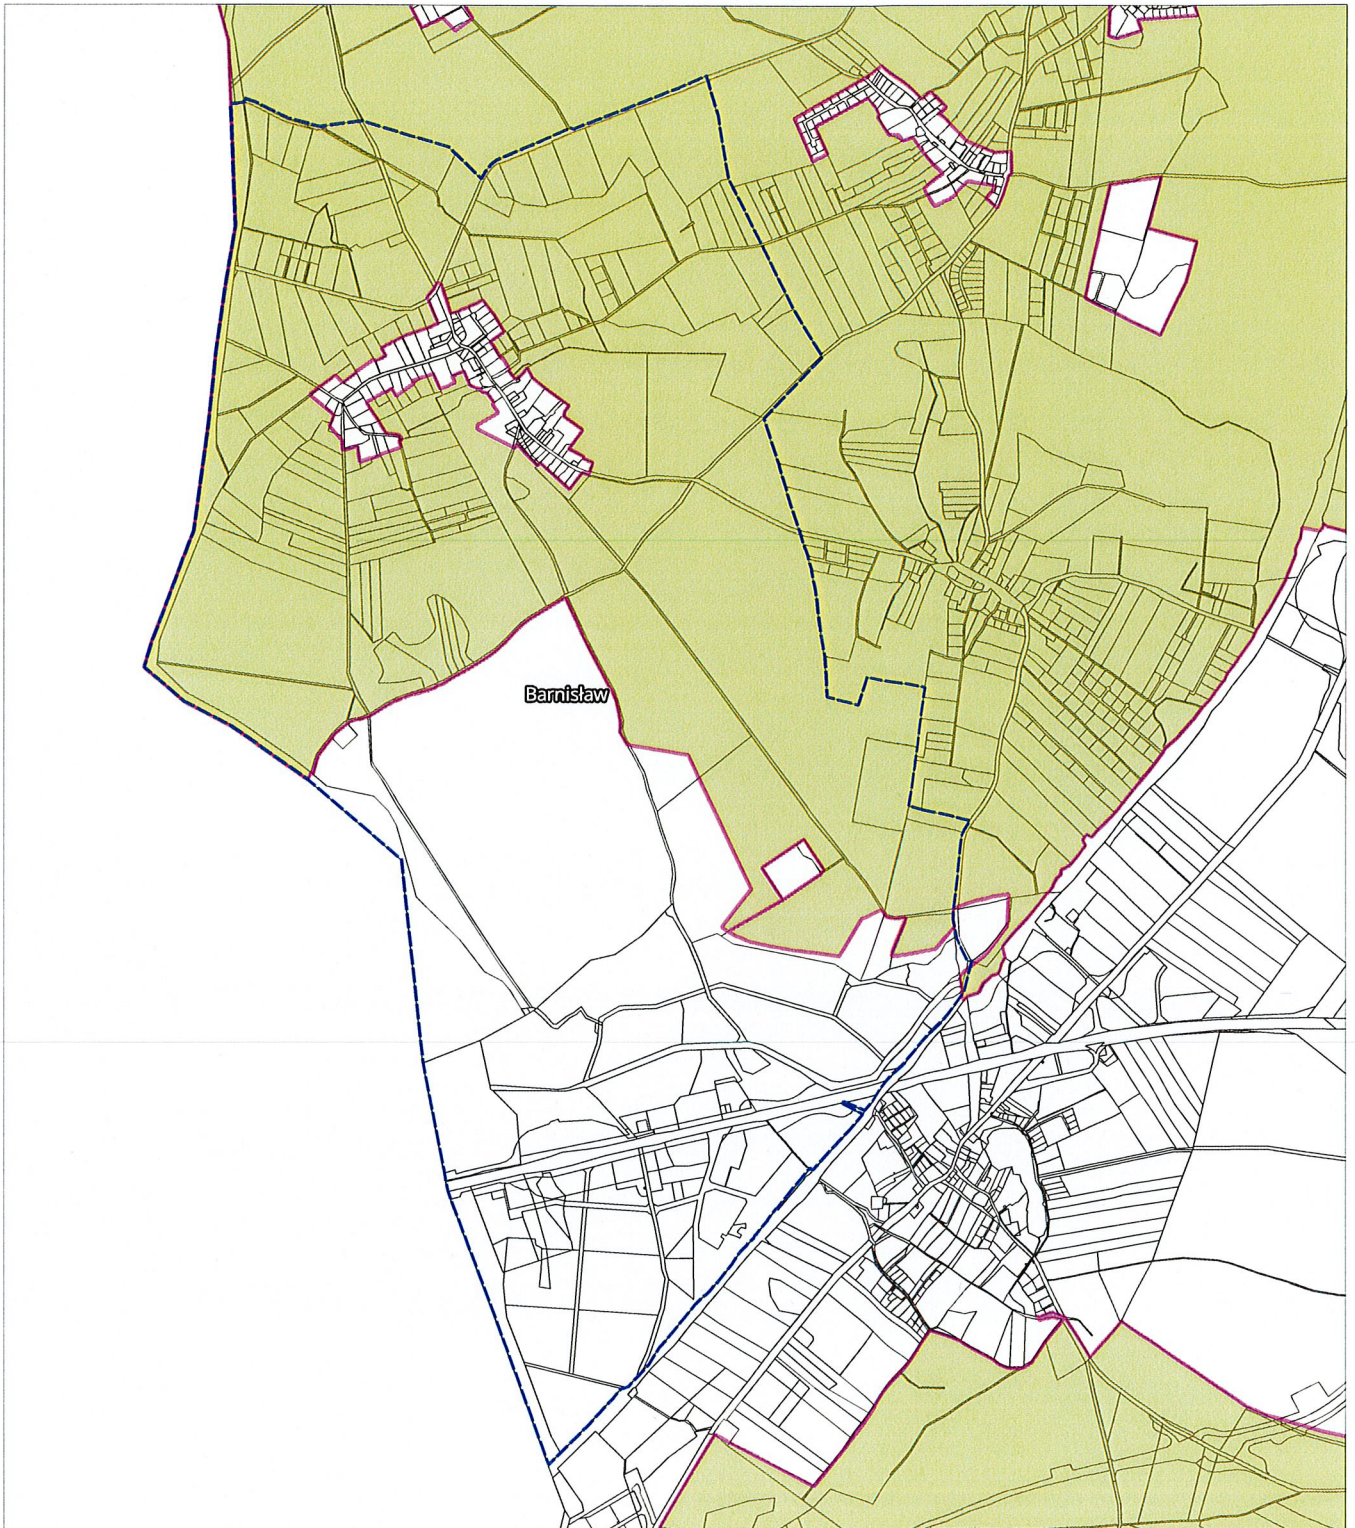


Obszar opracowania planu

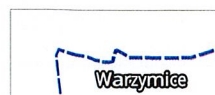


Granica i oznaczenie obrębu

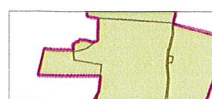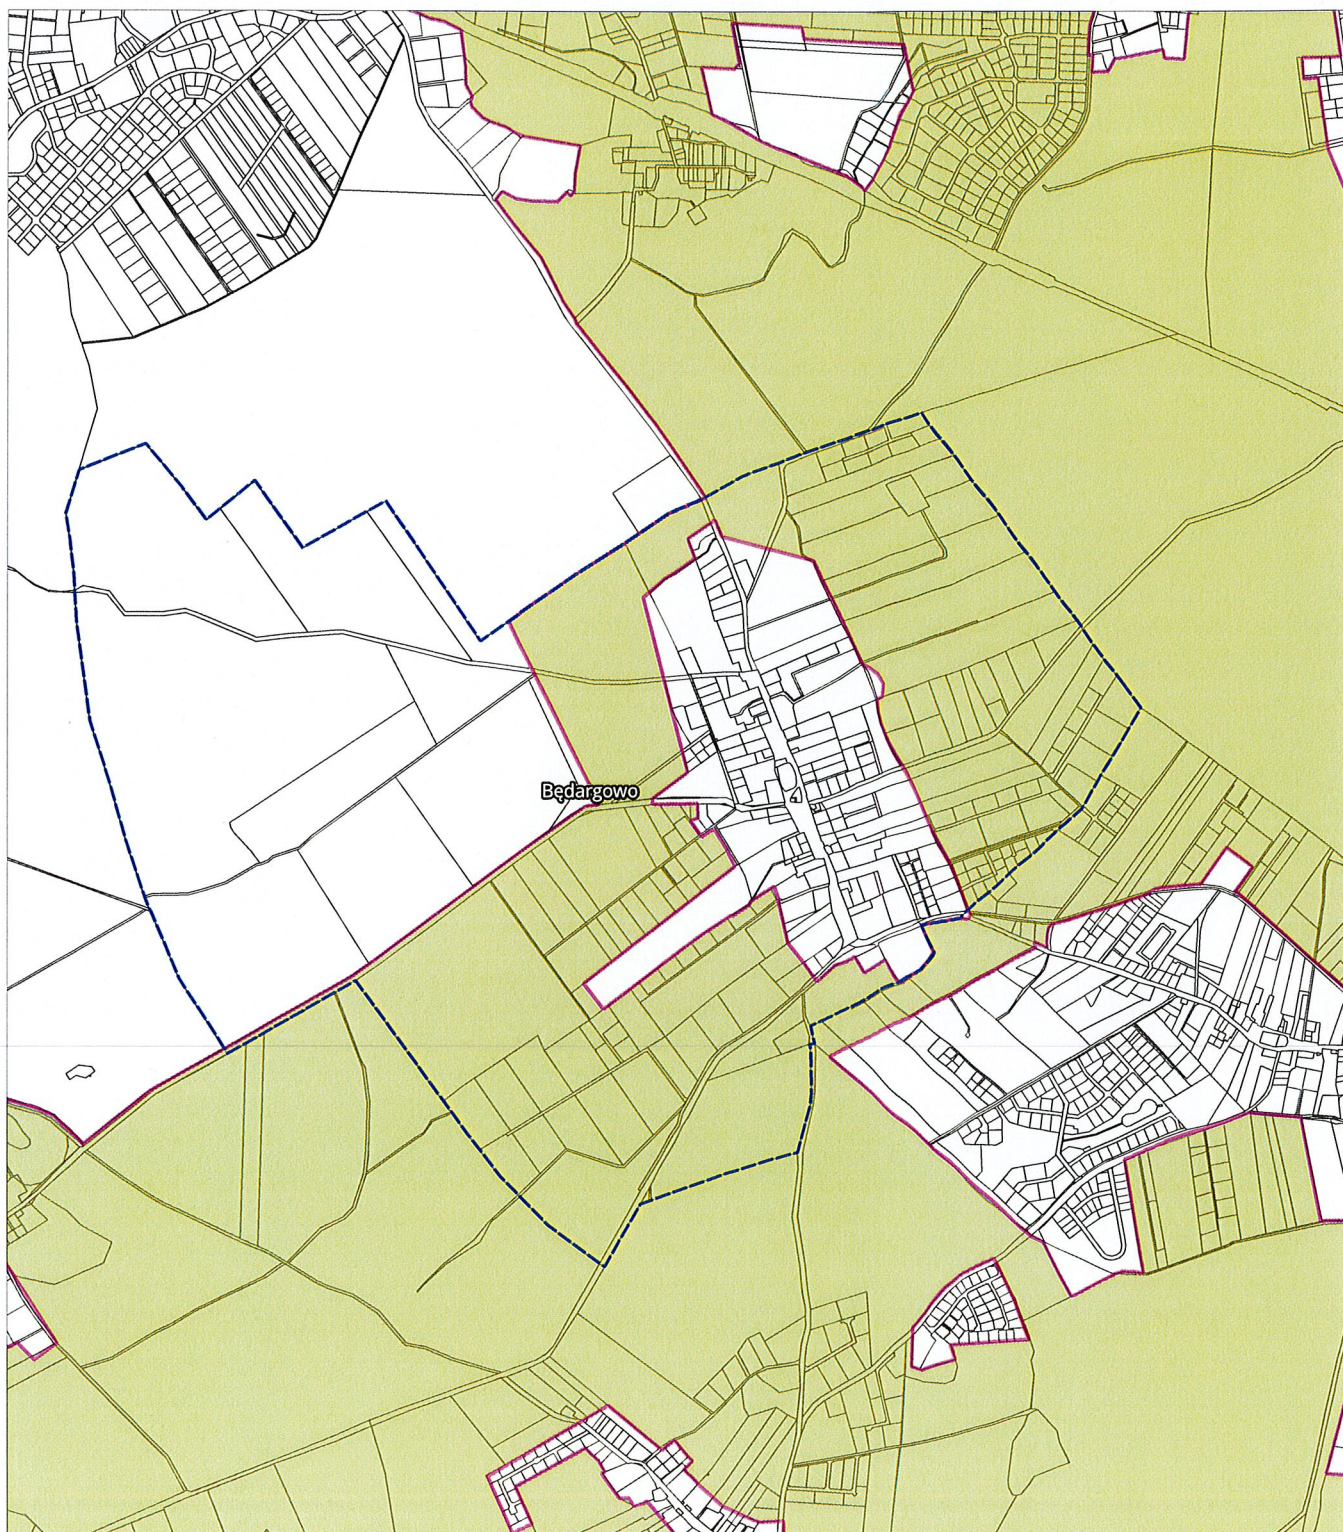


Obszar opracowania planu

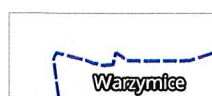


Granica i oznaczenie obrębu

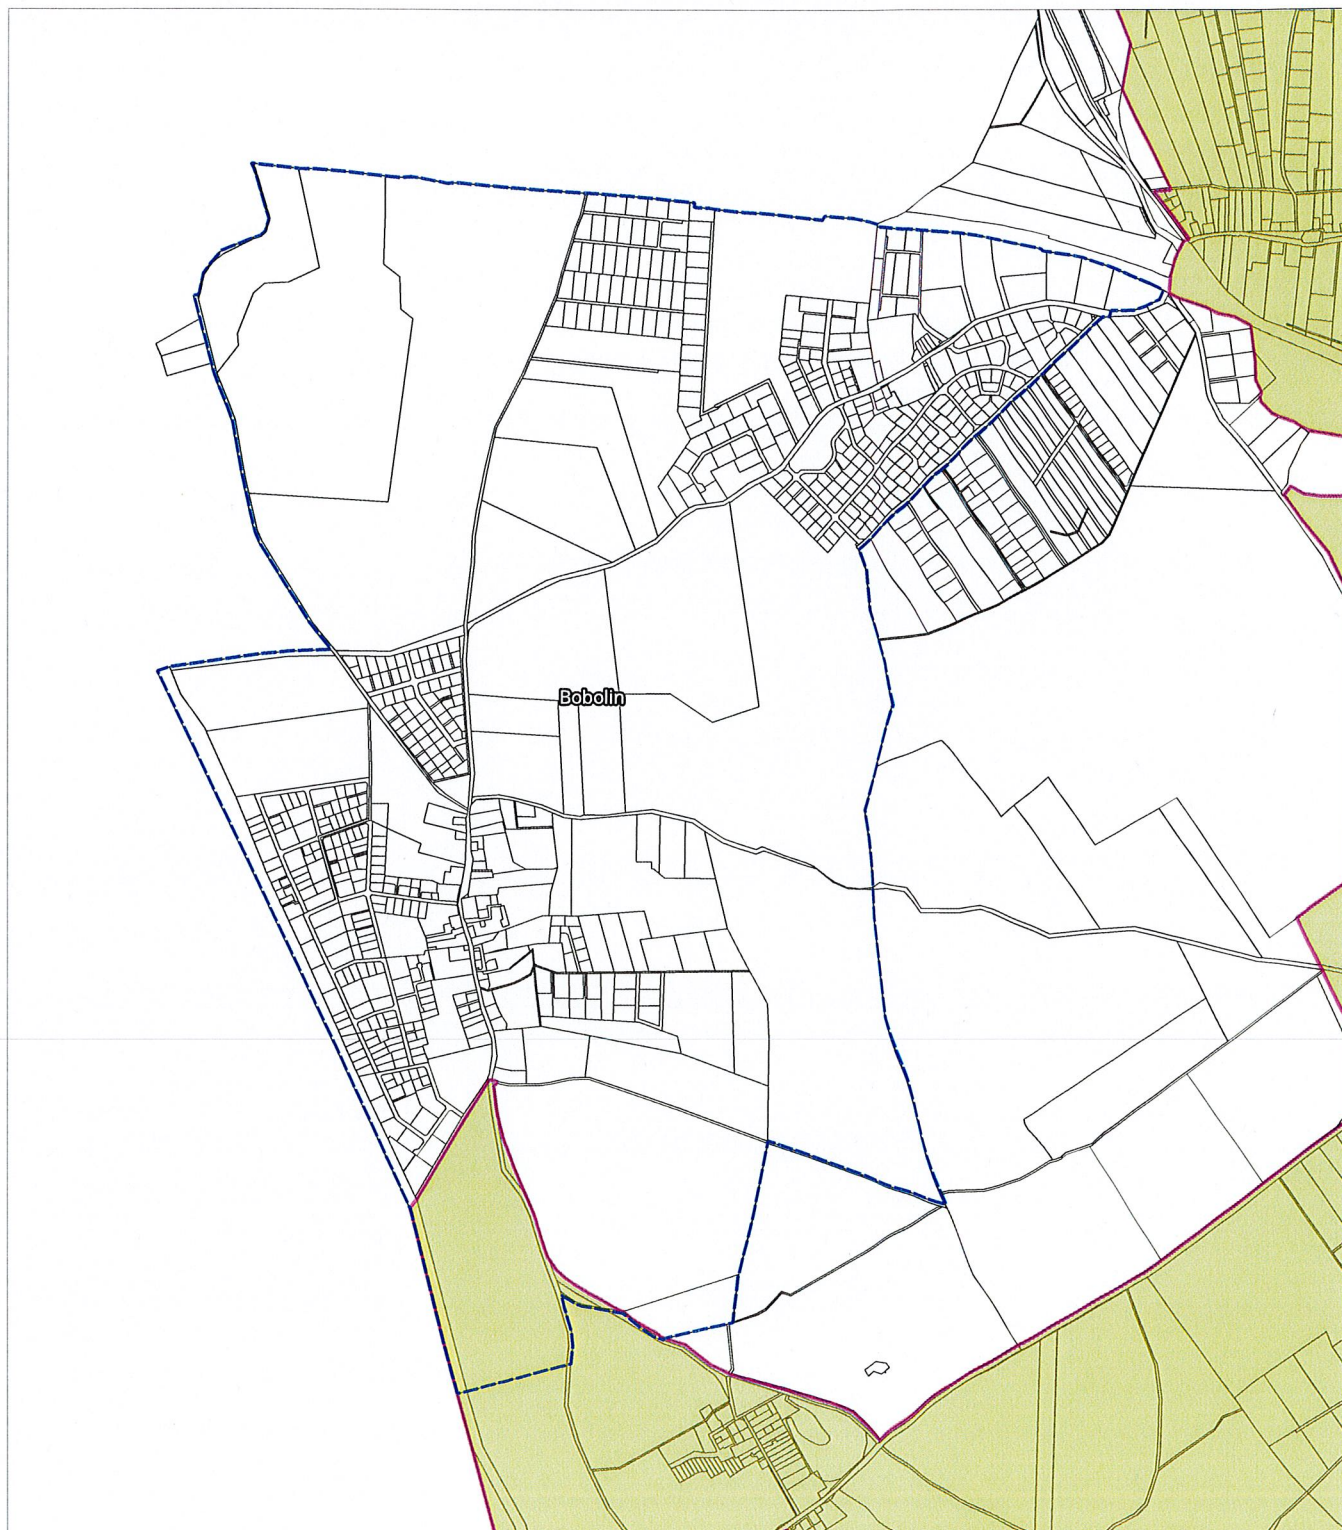


Obszar opracowania planu

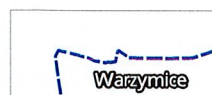


Granica i oznaczenie obrębu

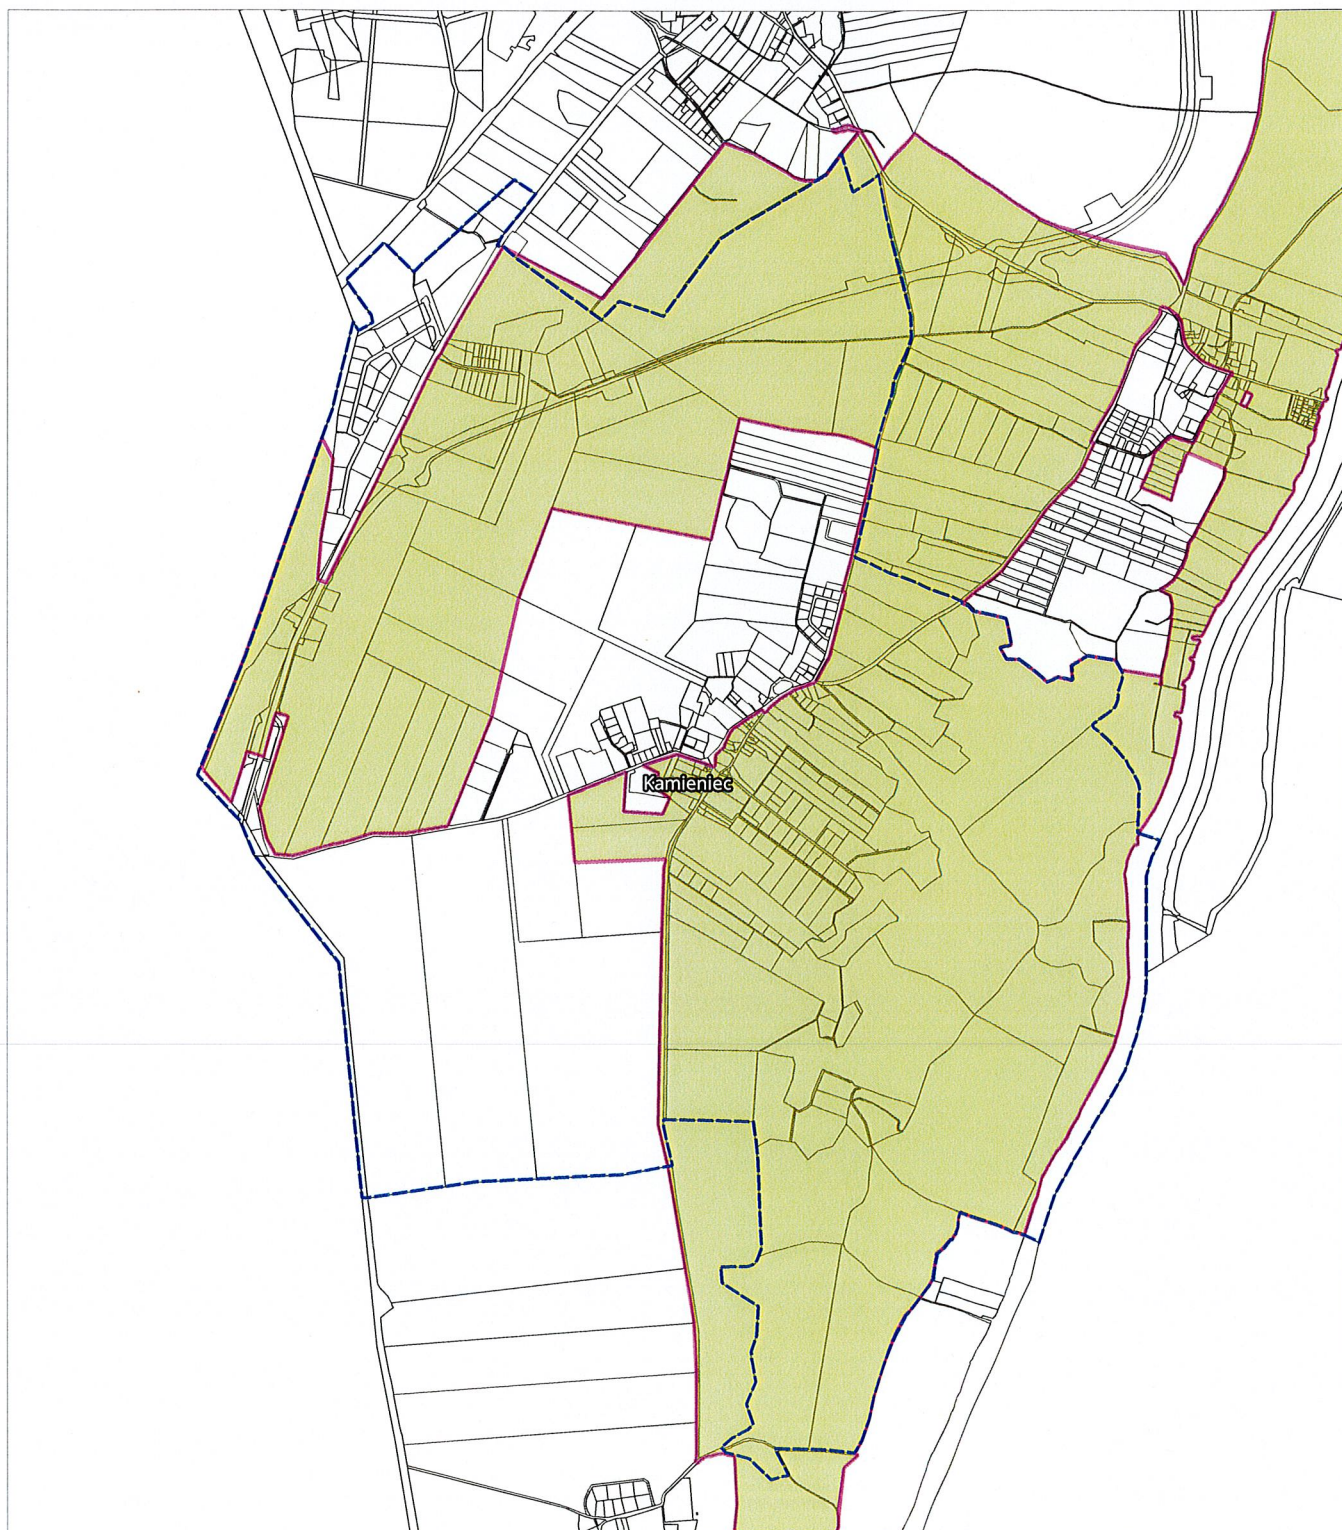


Obszar opracowania planu

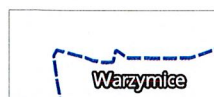


Granica i oznaczenie obrębu

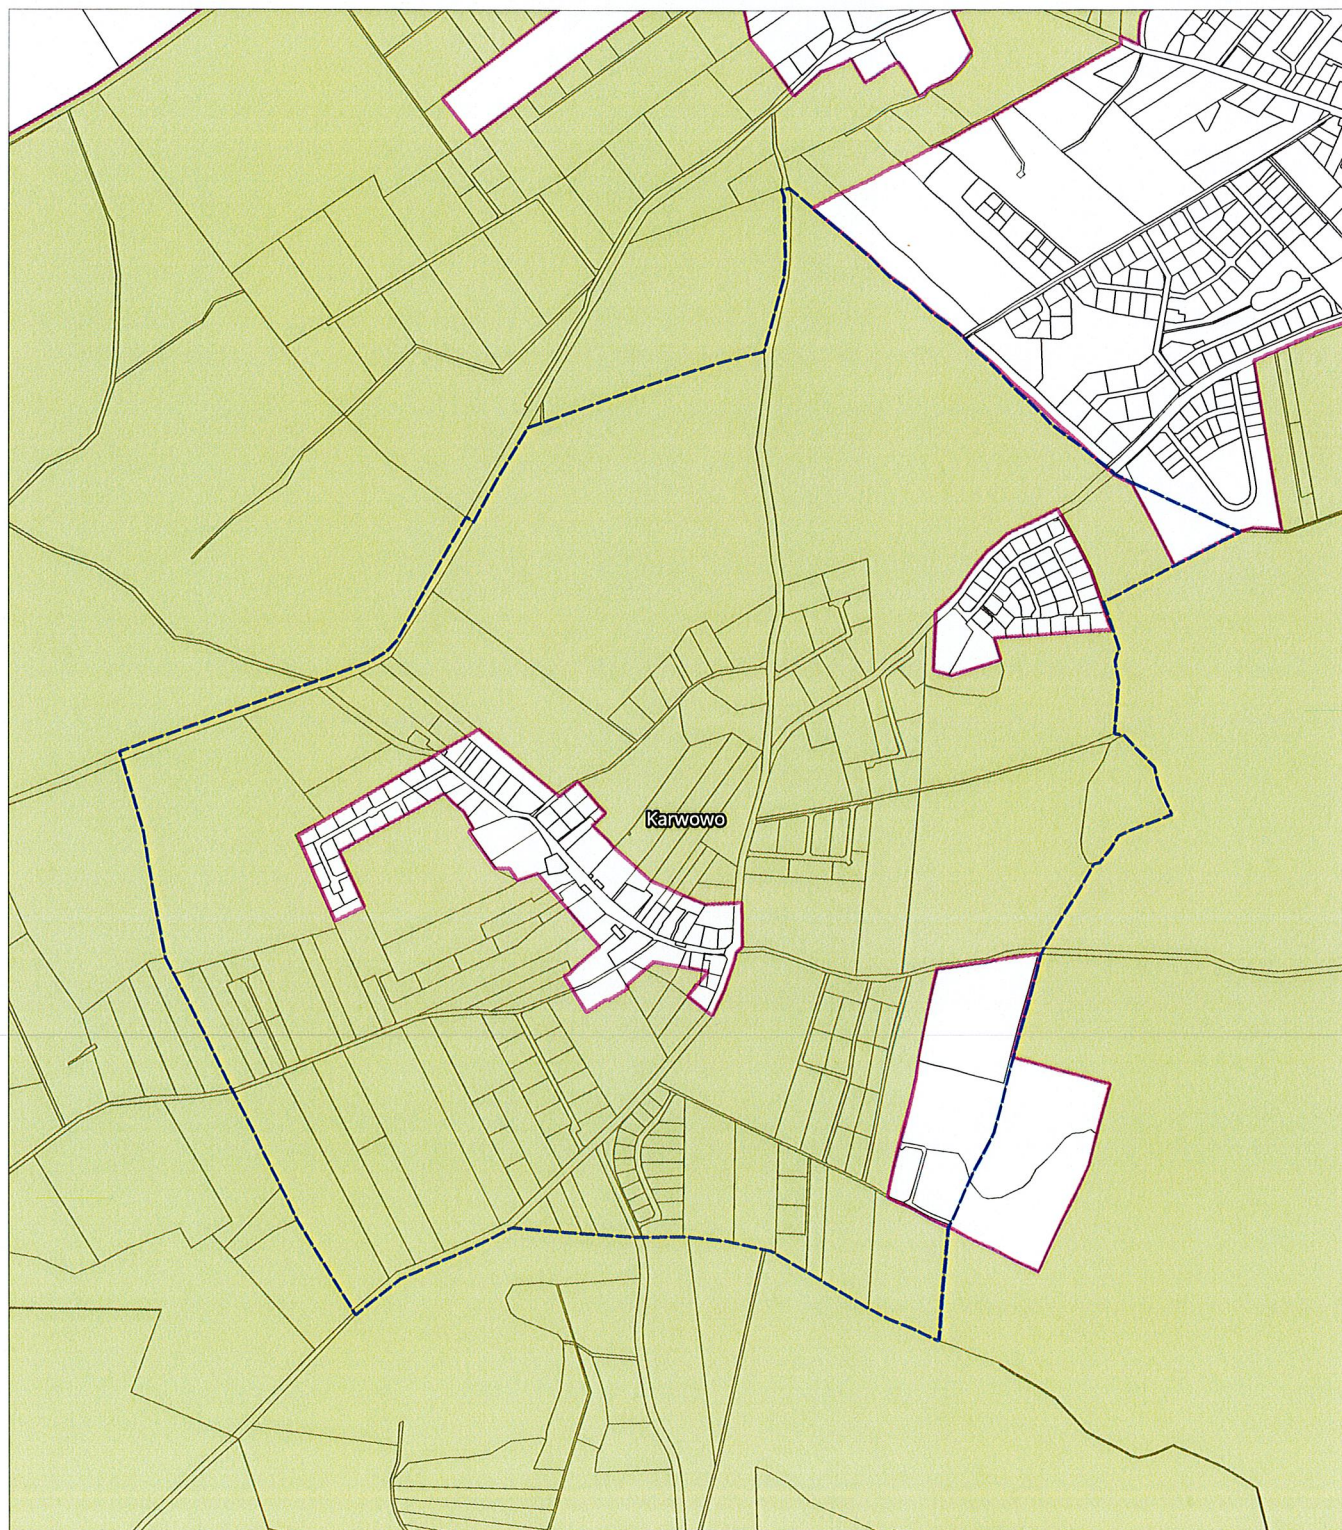


Obszar opracowania planu

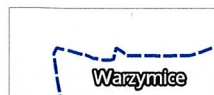


Granica i oznaczenie obrębu

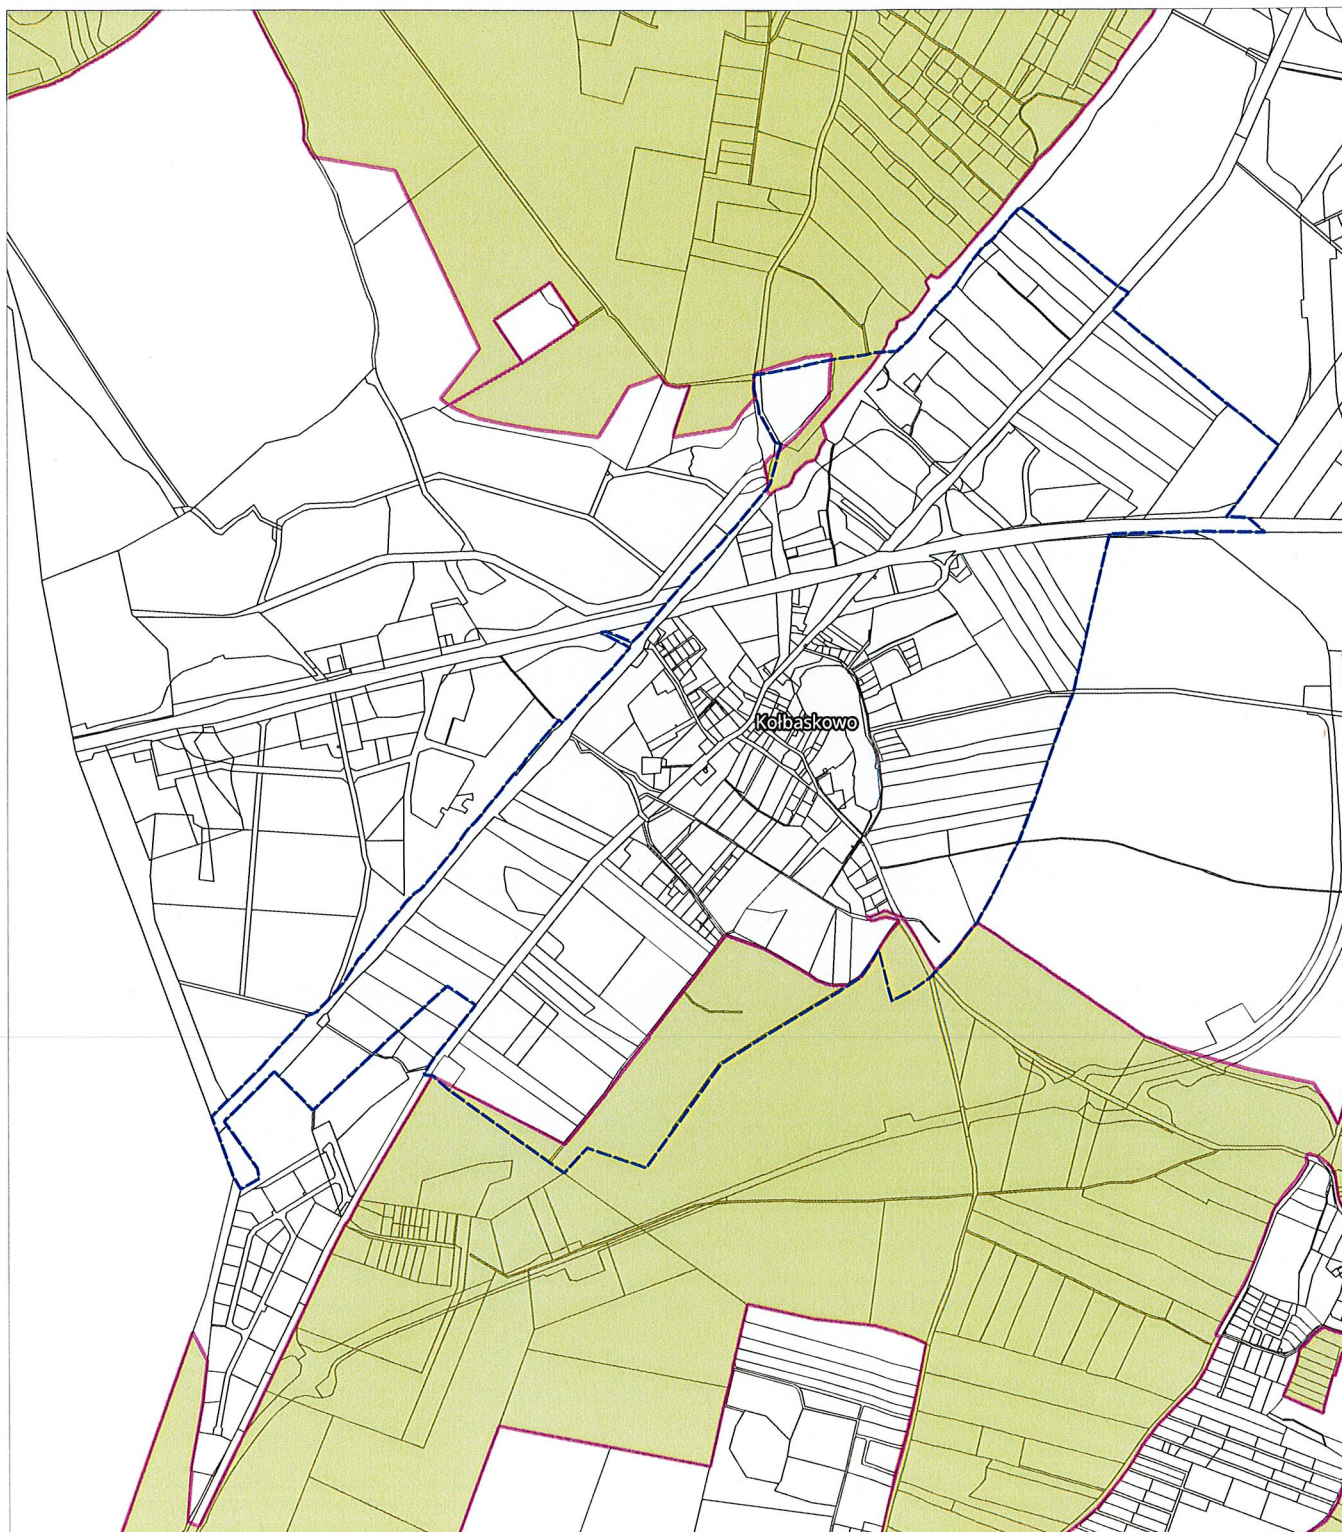


Obszar opracowania planu

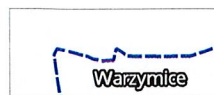



Granica i oznaczenie obrębu

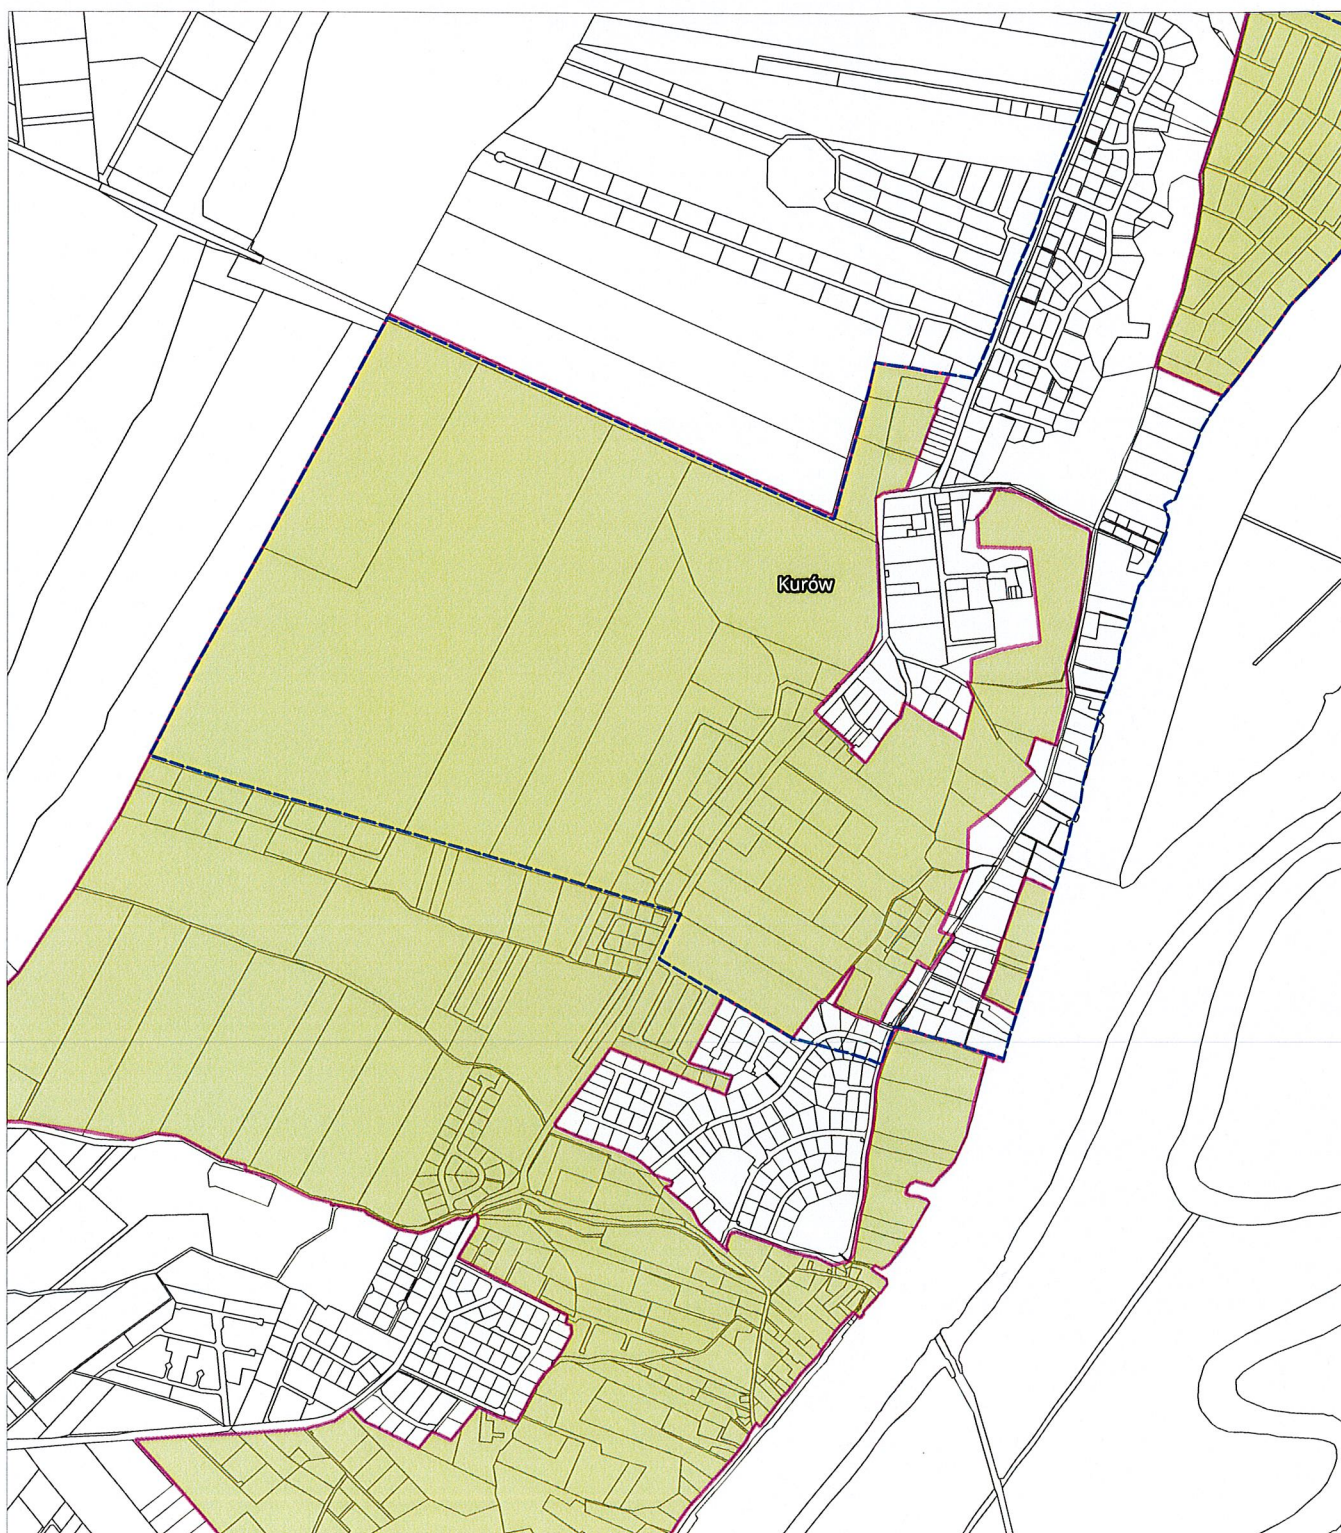


Obszar opracowania planu

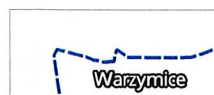

Granica i oznaczenie obrębu

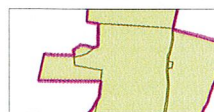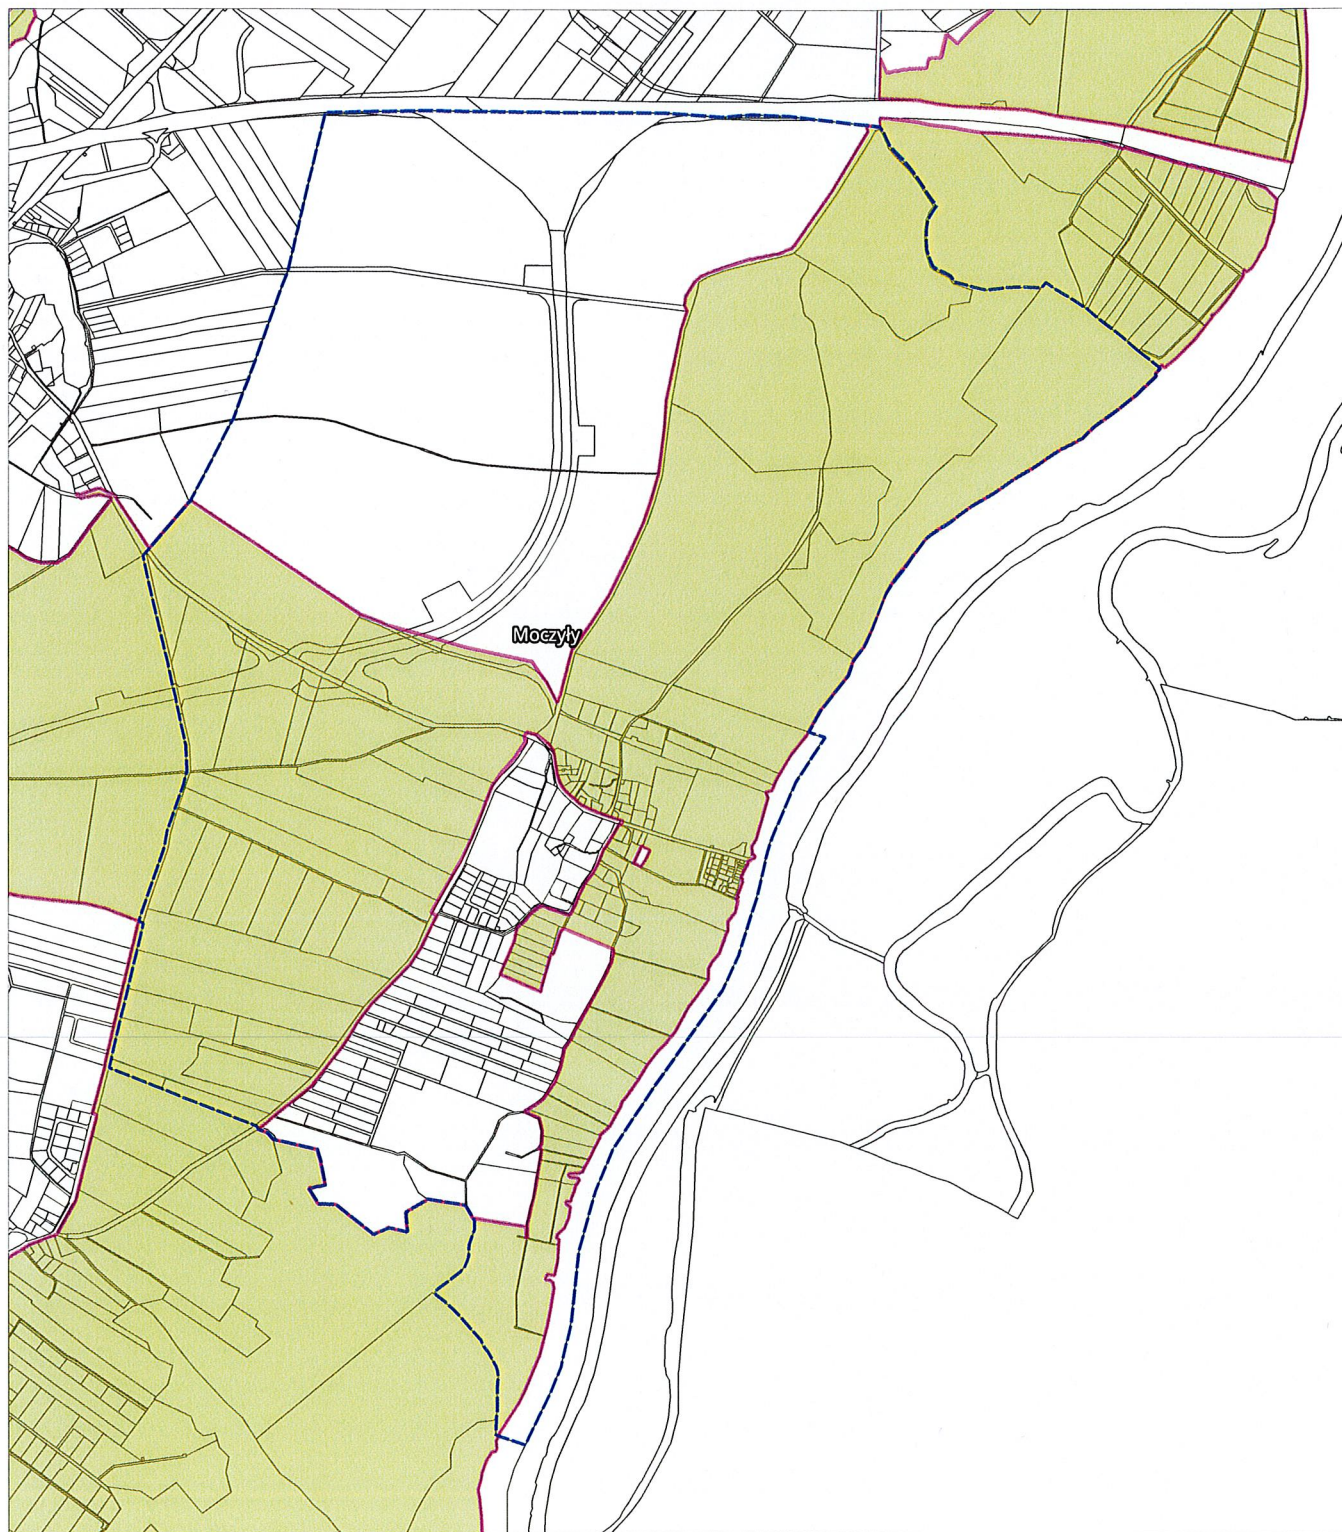


Obszar opracowania planu

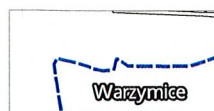


Granica i oznaczenie obrębu



Obszar opracowania planu

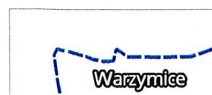


Granica i oznaczenie obrębu

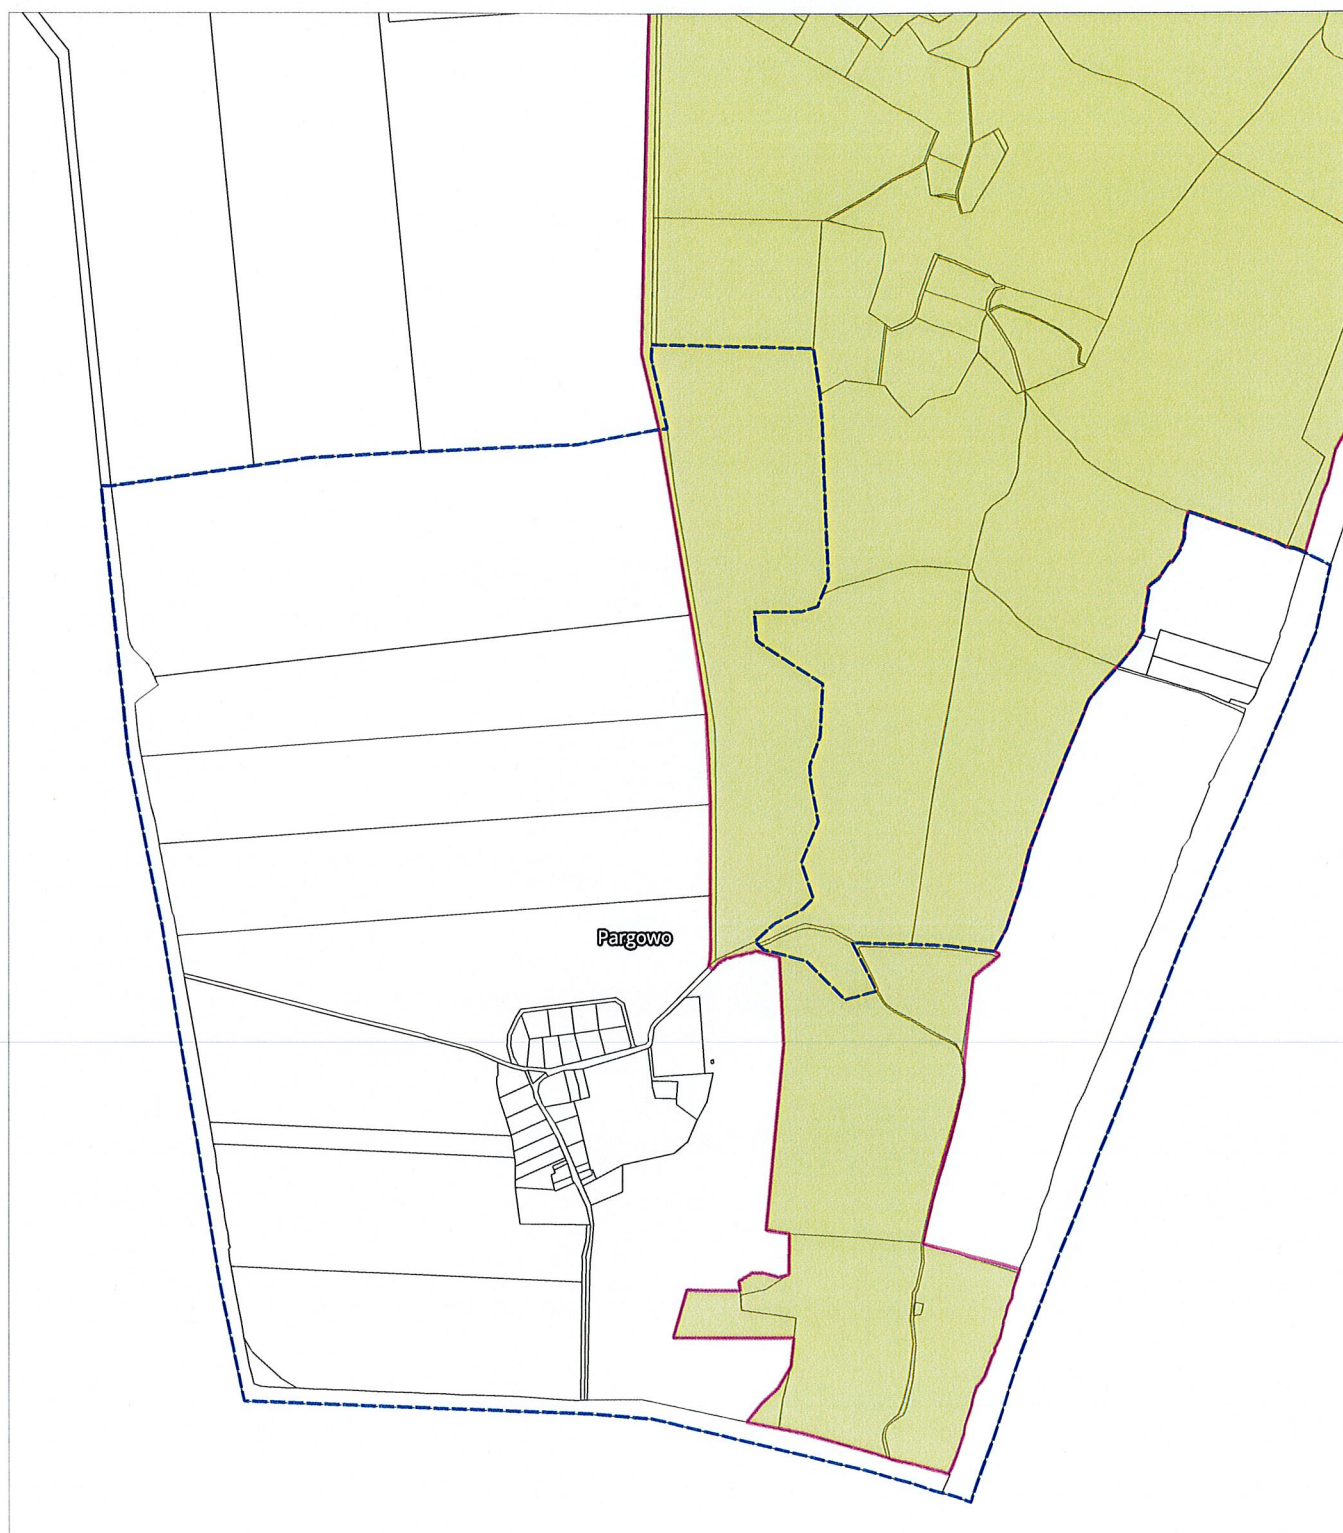

Obszar opracowania planu




Granica i oznaczenie obrębu

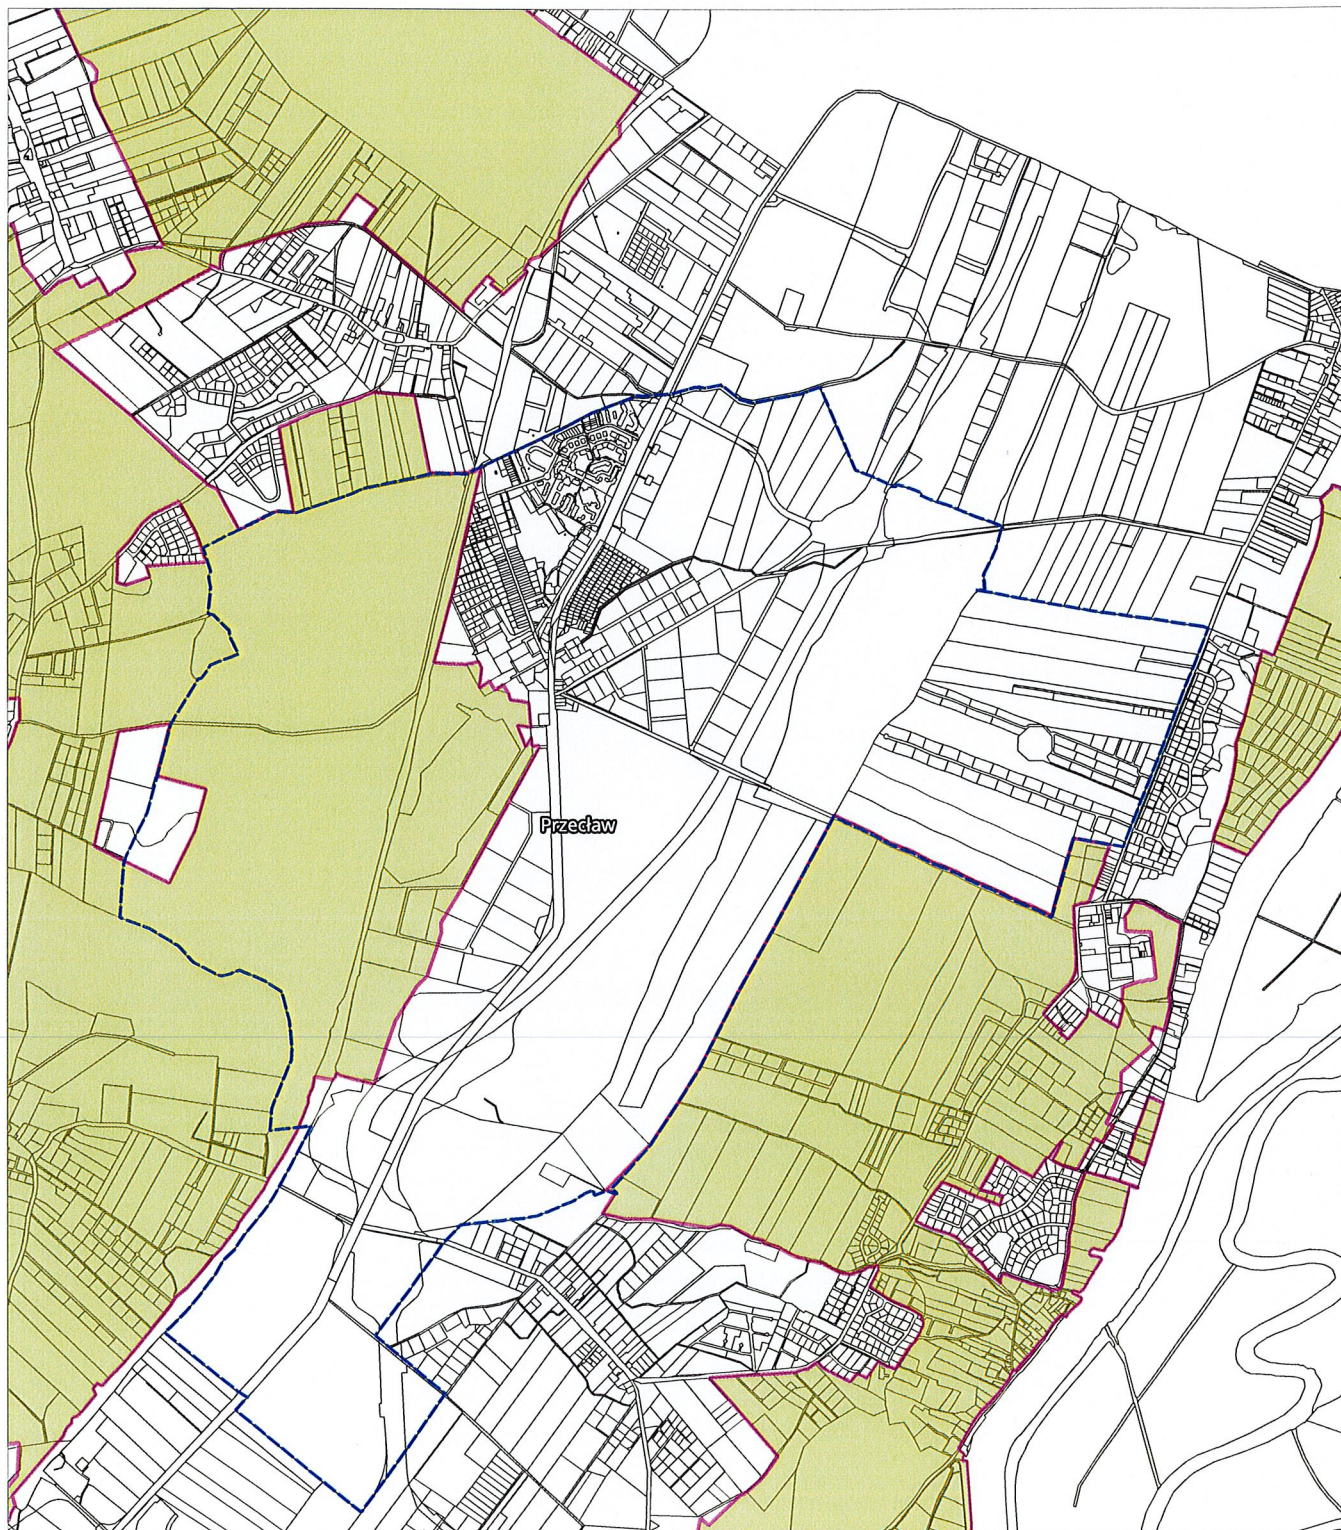


Obszar opracowania planu




Granica i oznaczenie obrębu

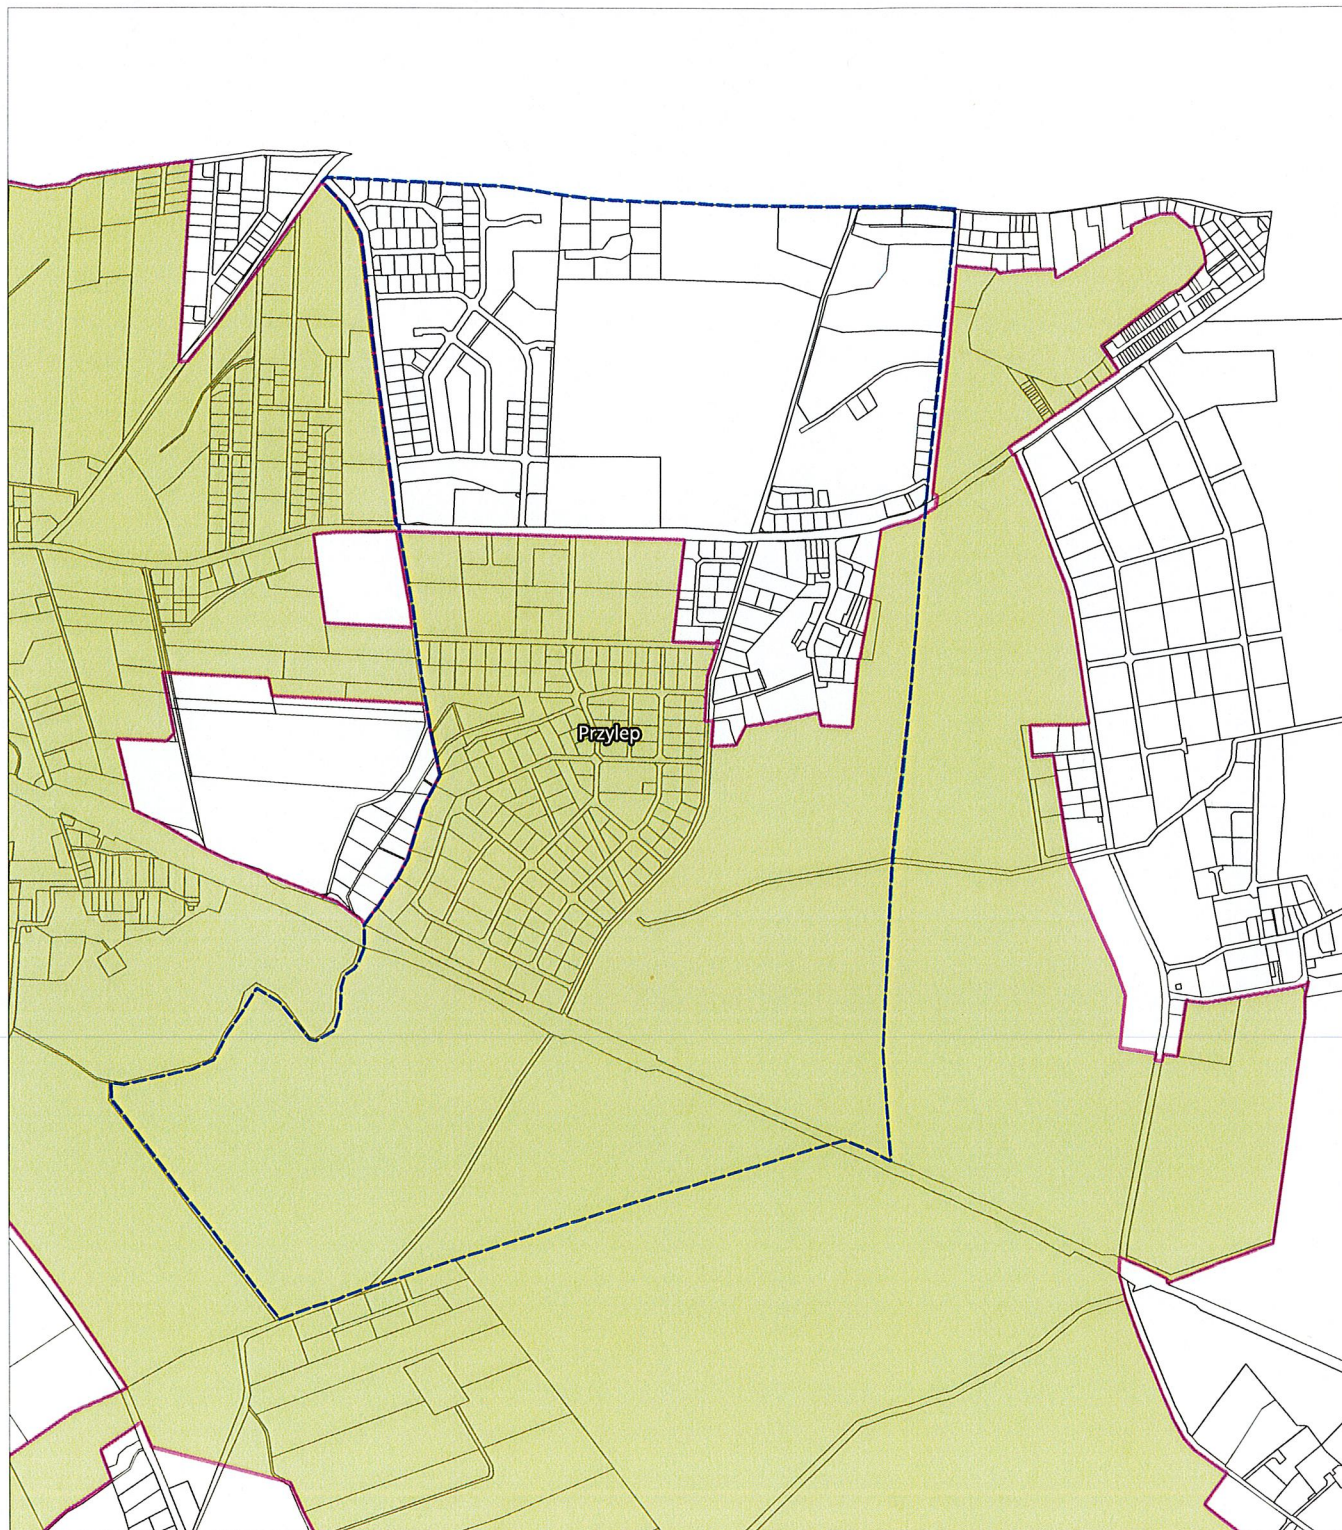


Obszar opracowania planu

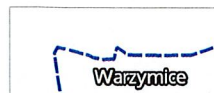


Granica i oznaczenie obrębu

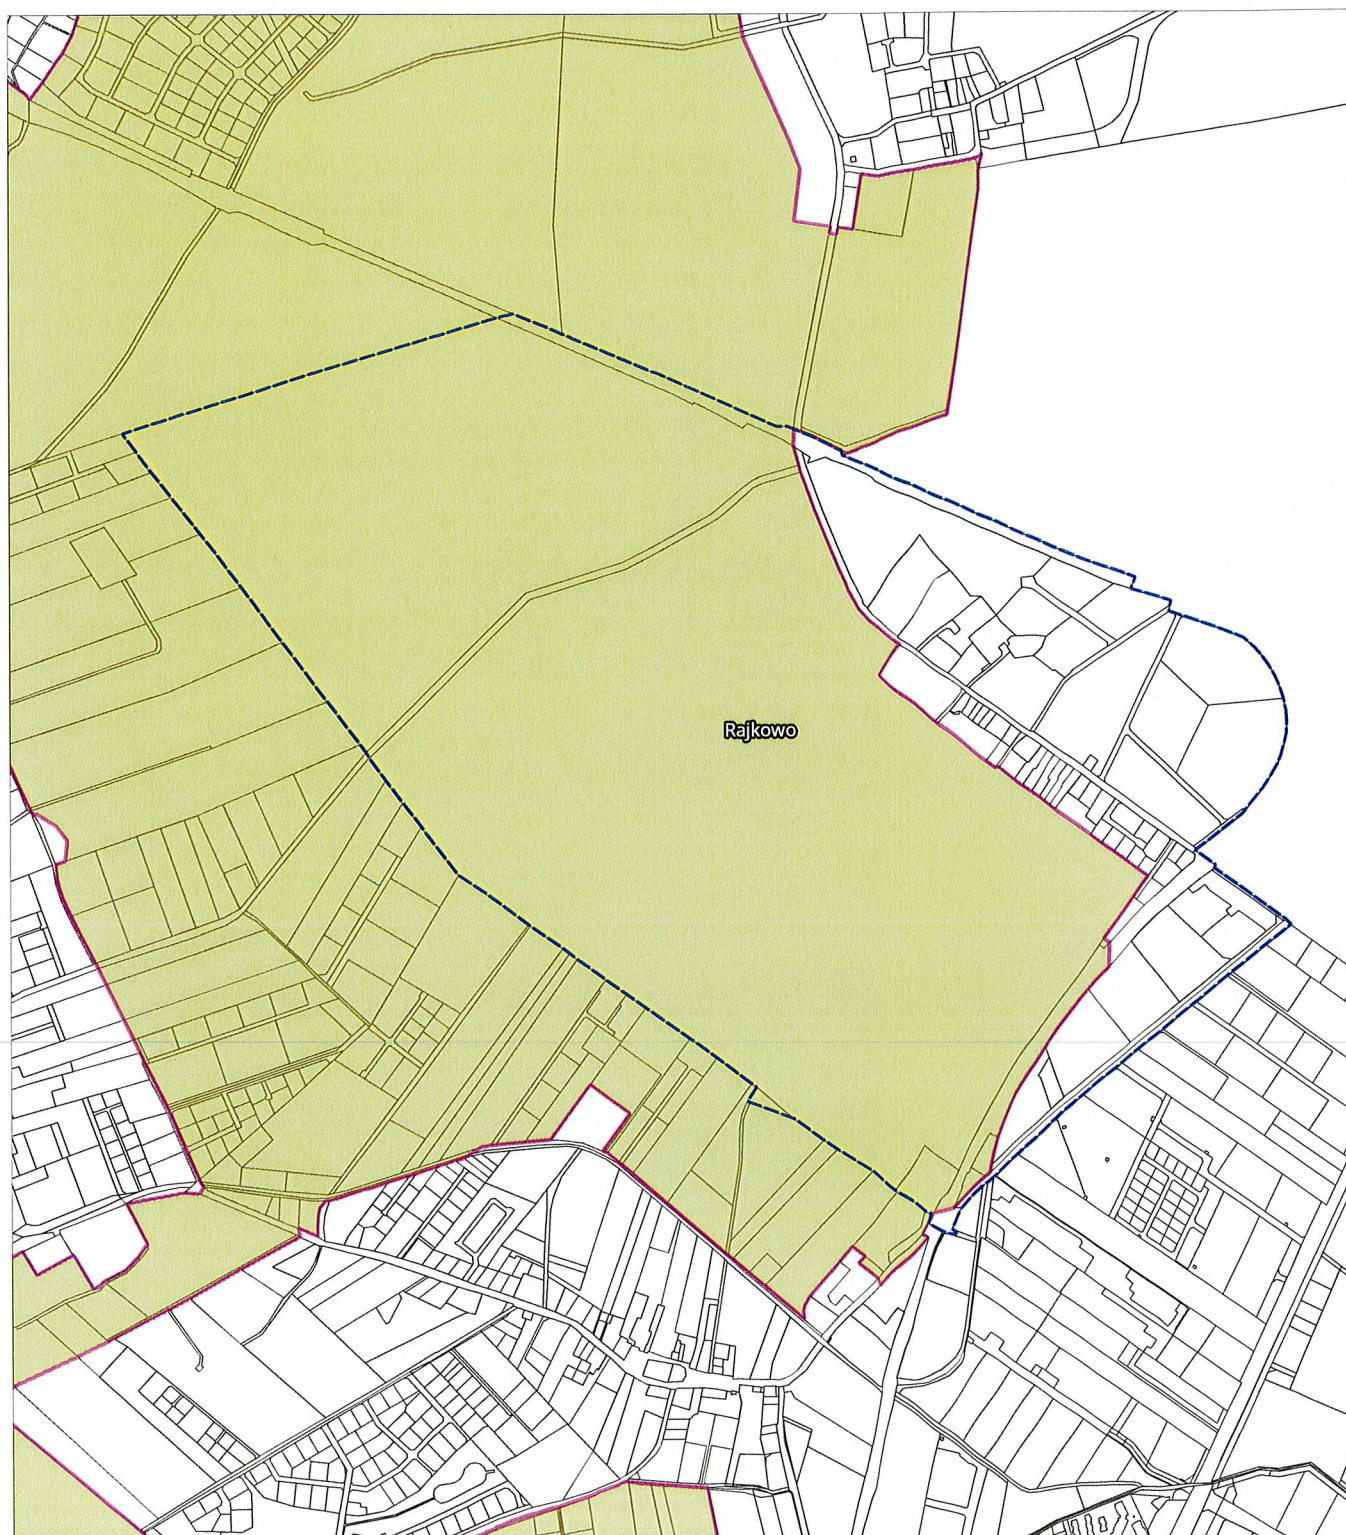


Obszar opracowania planu

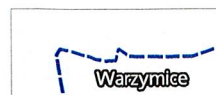


Granica i oznaczenie obrębu

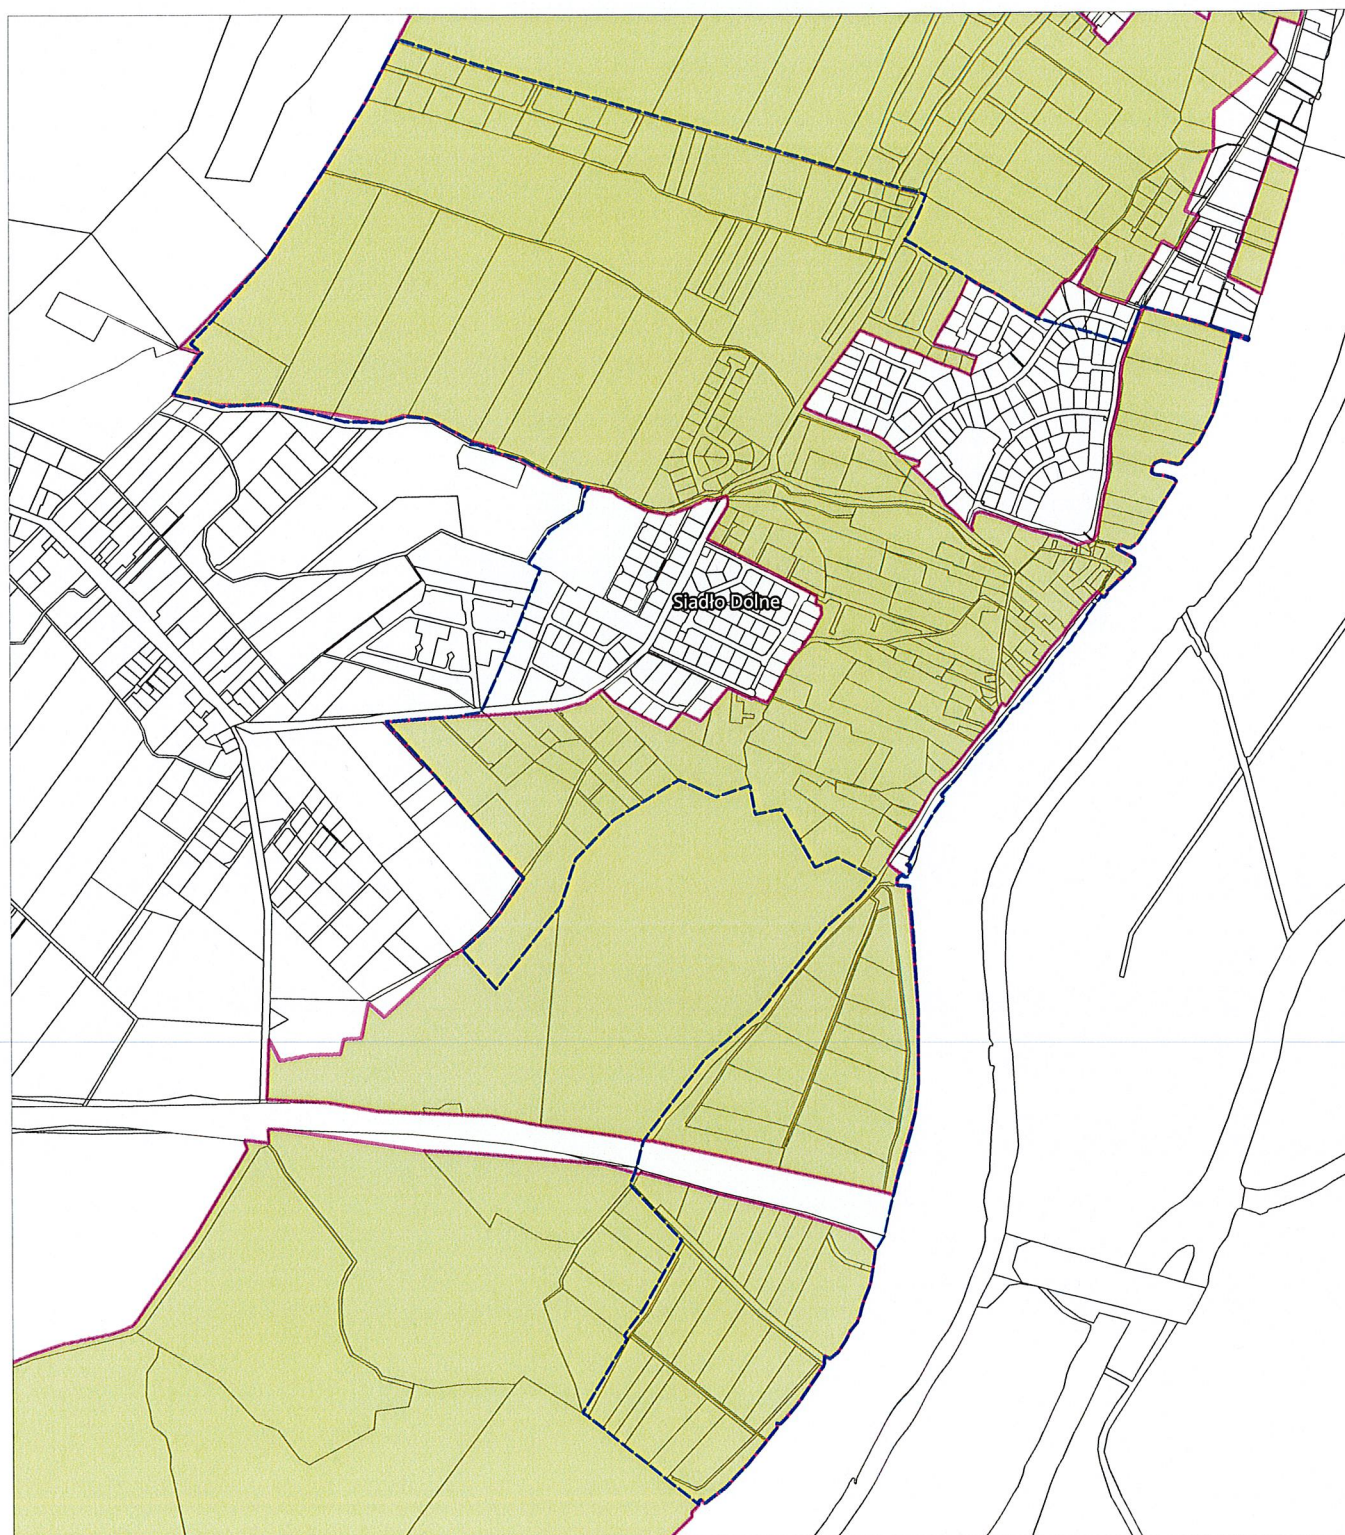


Obszar opracowania planu

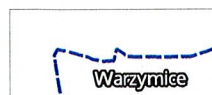


Granica i oznaczenie obrębu

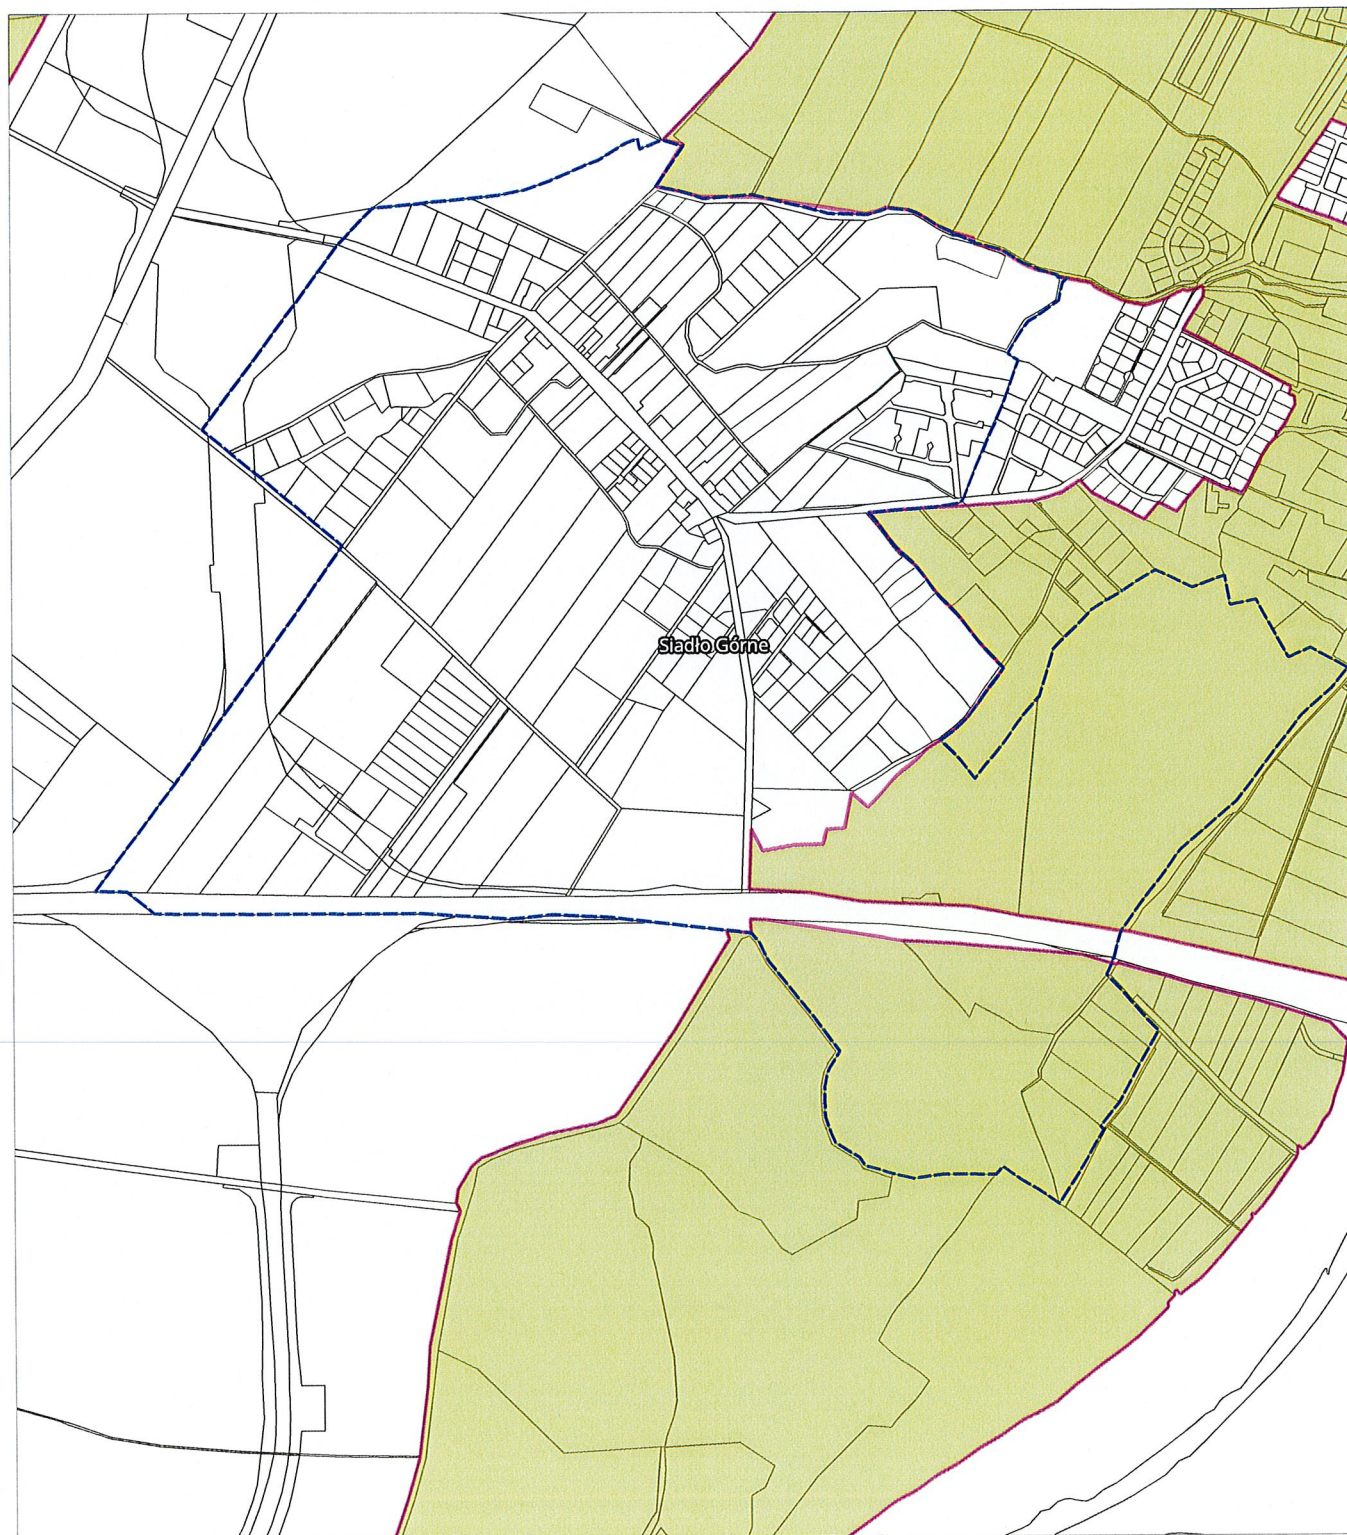


Obszar opracowania planu

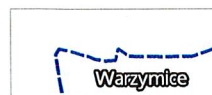


Granica i oznaczenie obrębu

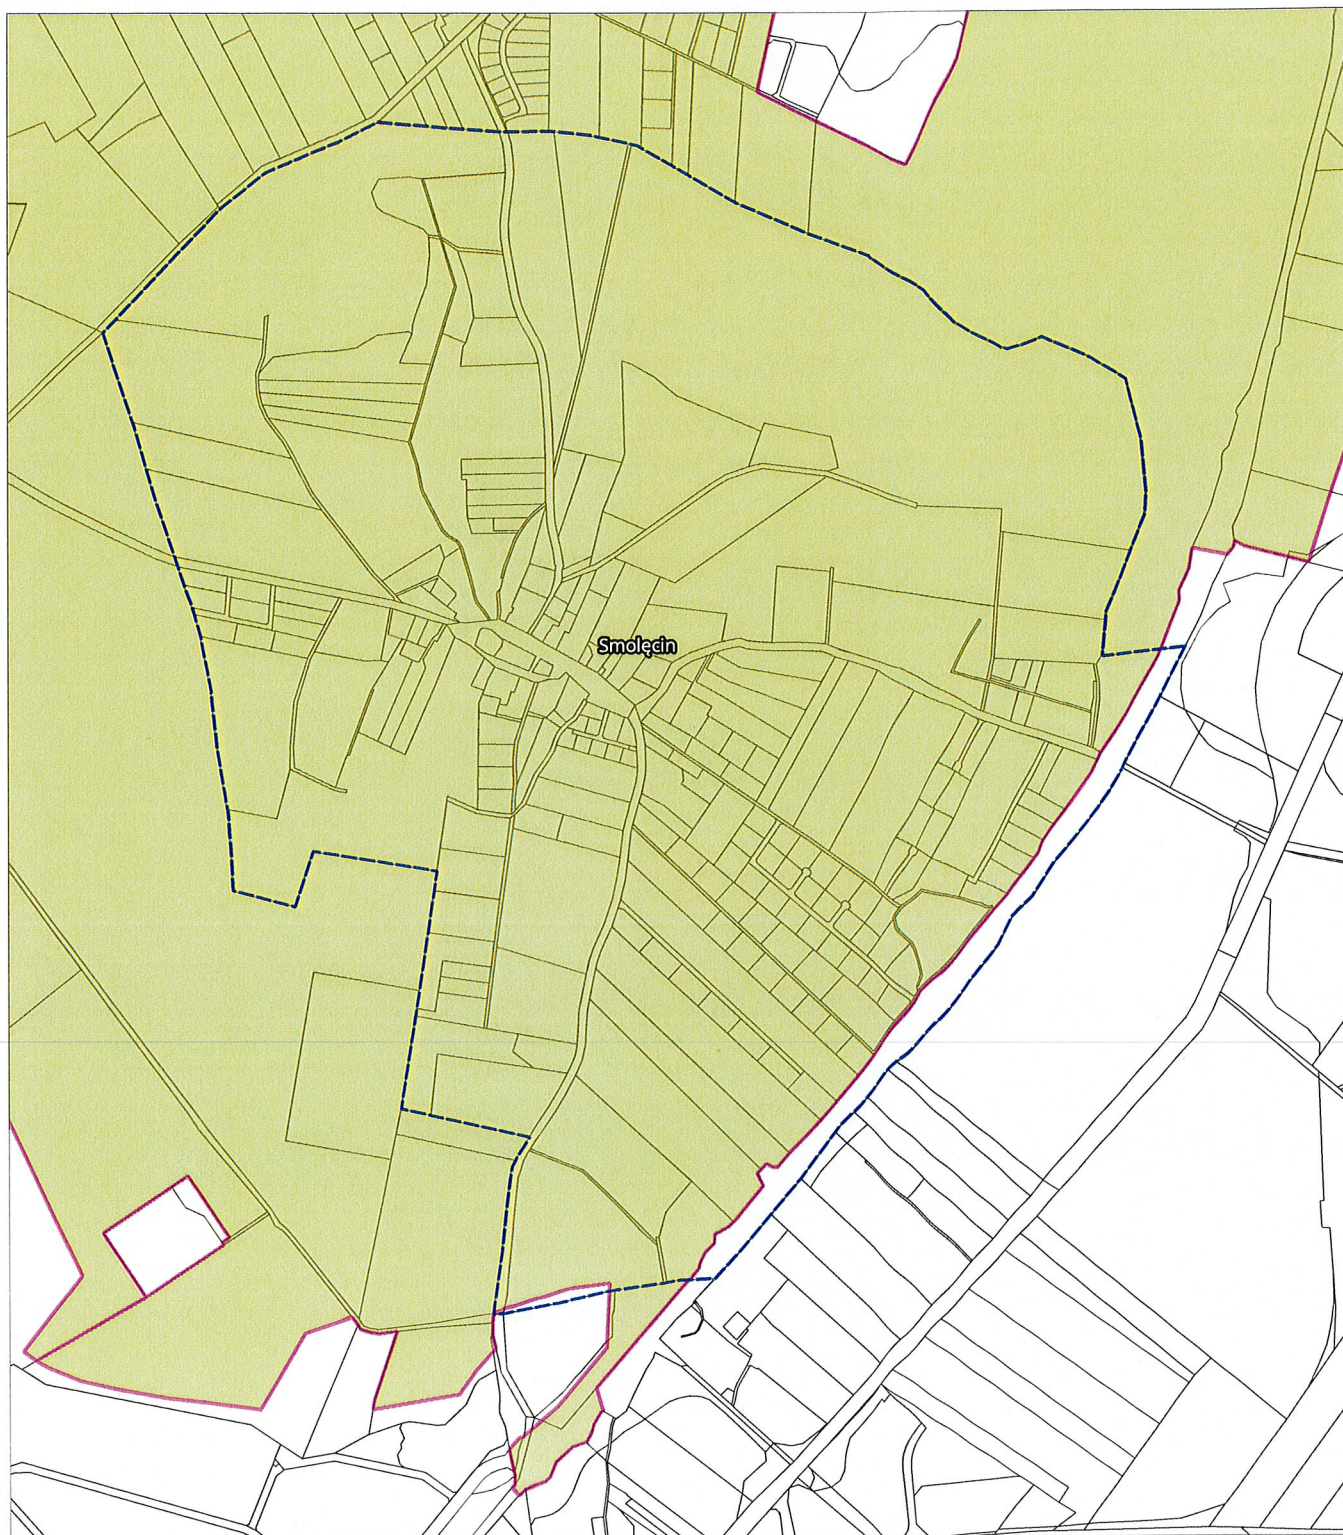


Obszar opracowania planu

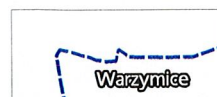

Granica i oznaczenie obrębu

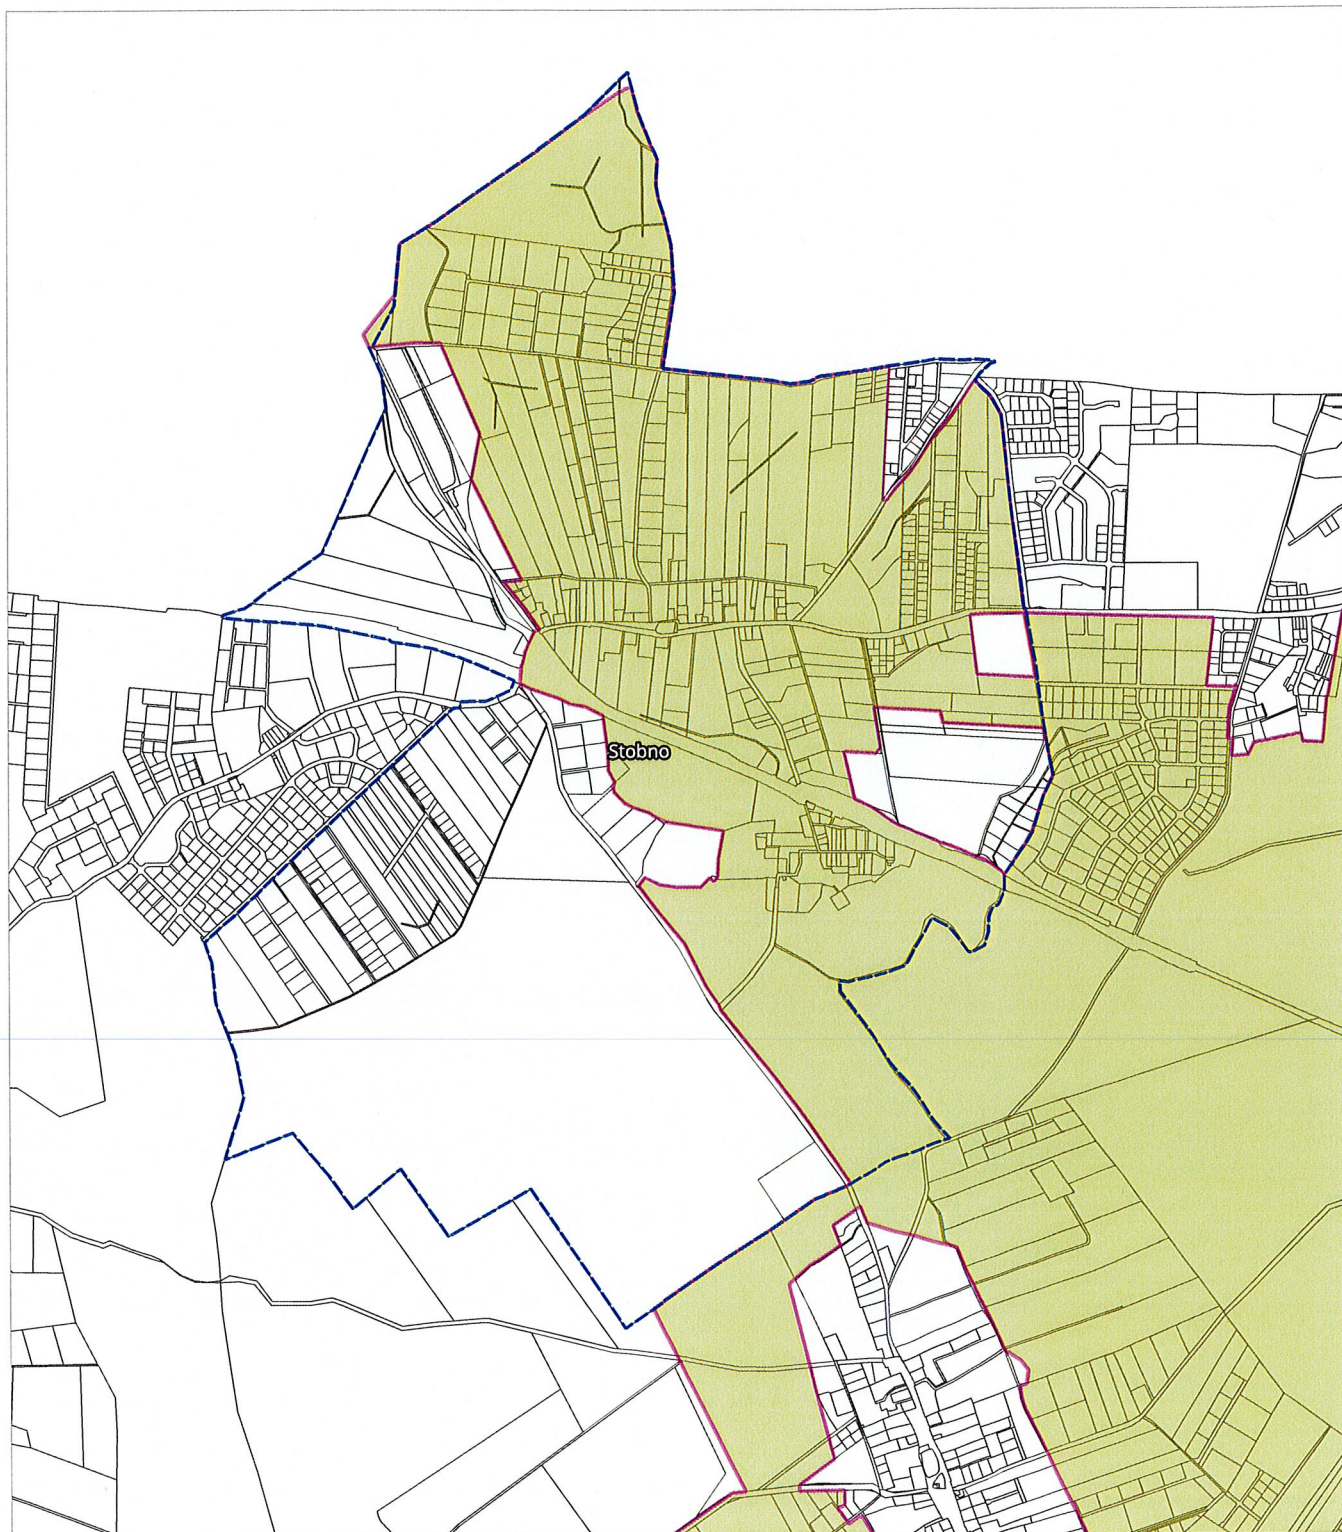


Obszar opracowania planu

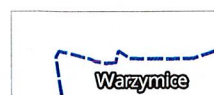


Granica i oznaczenie obrębu



Obszar opracowania planu

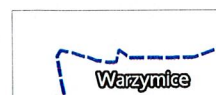



Granica i oznaczenie obrębu

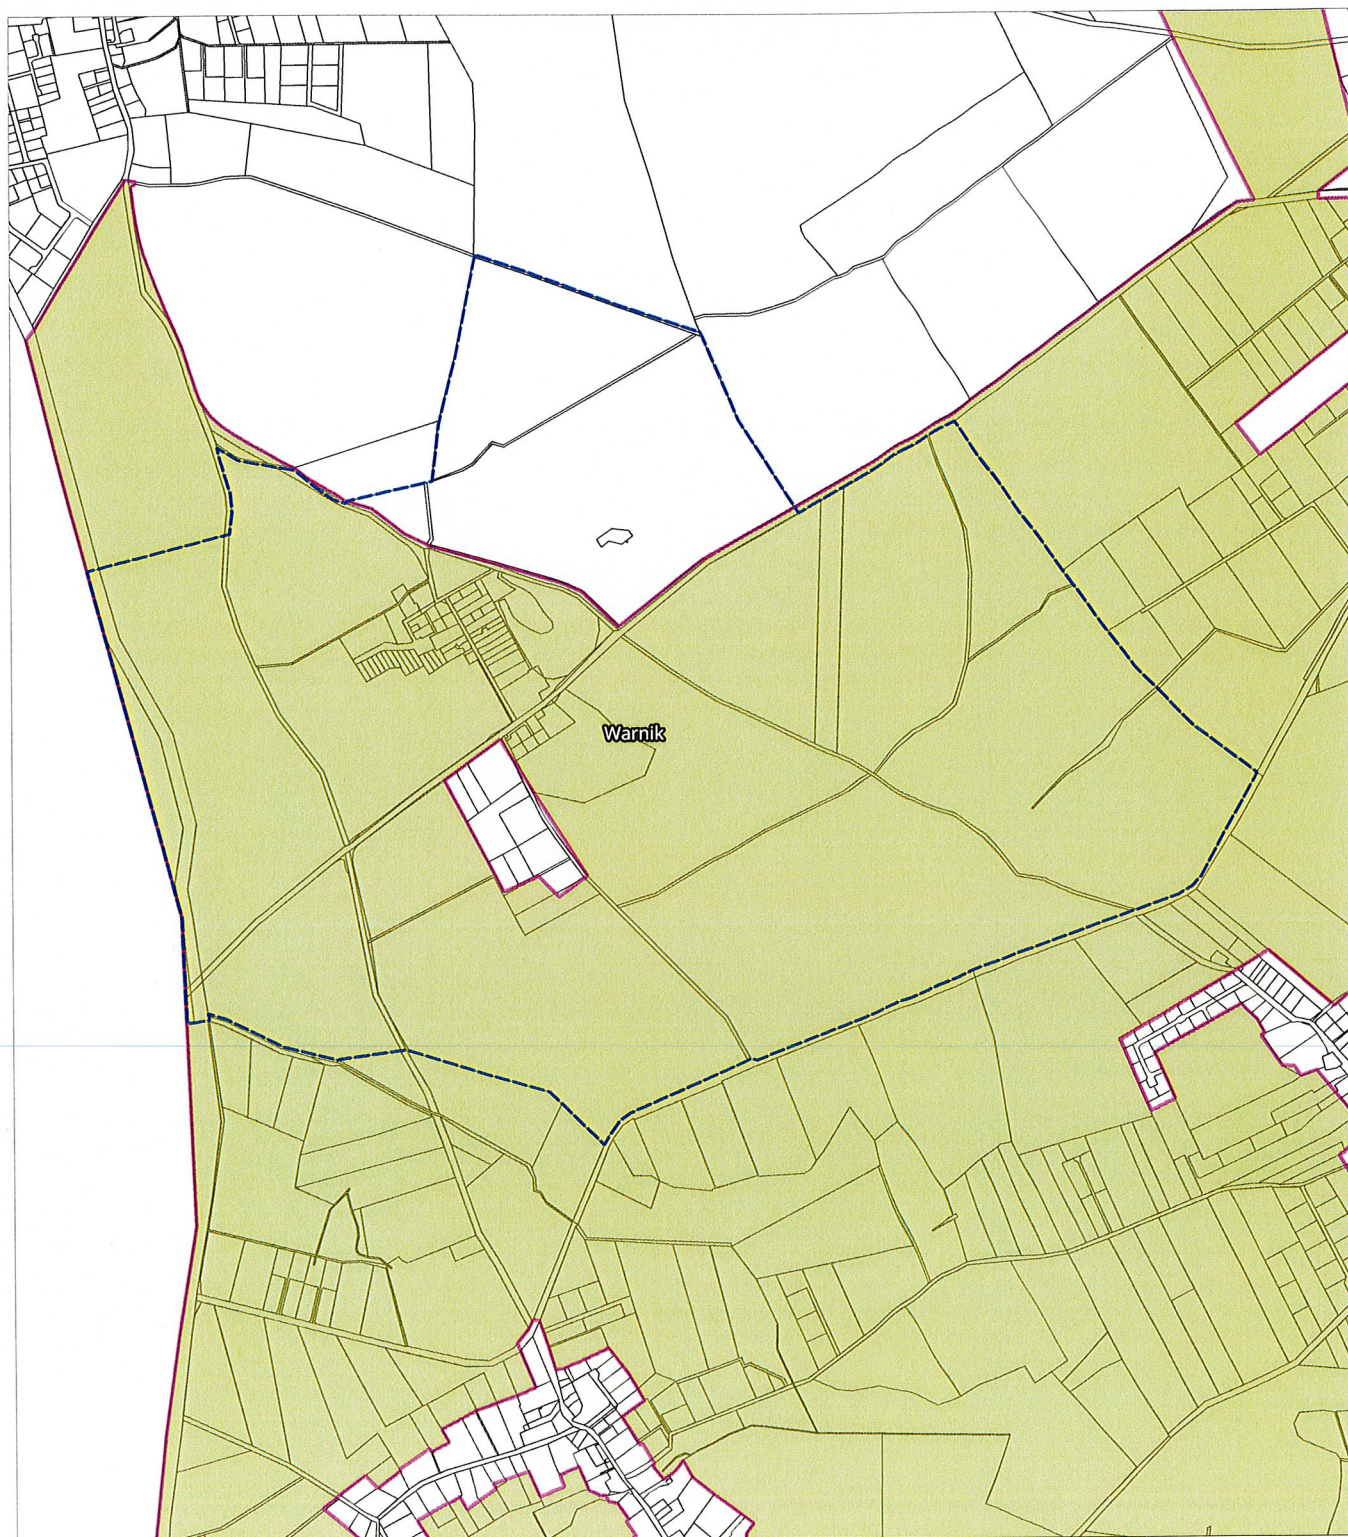


Obszar opracowania planu



Granica i oznaczenie obrębu

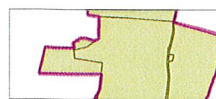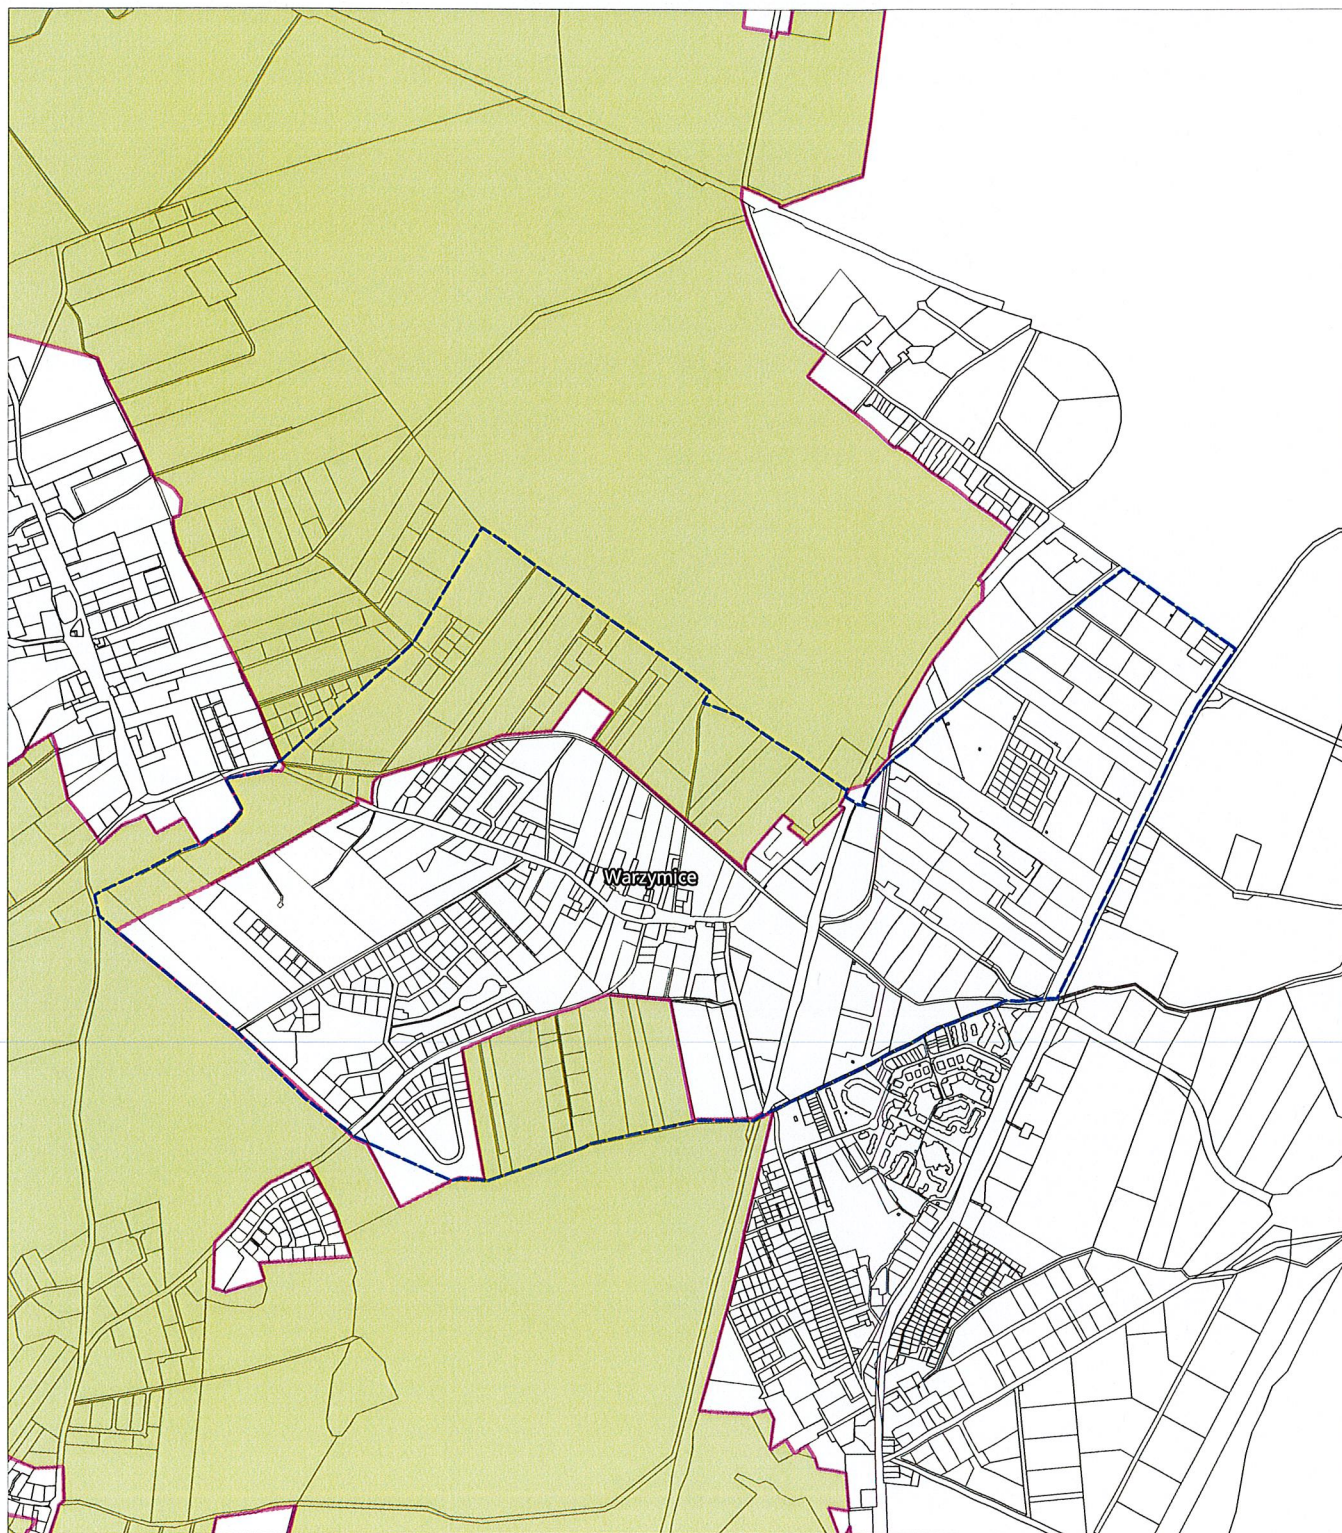

Obszar opracowania planu

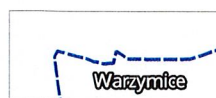

Granica i oznaczenie obrębu