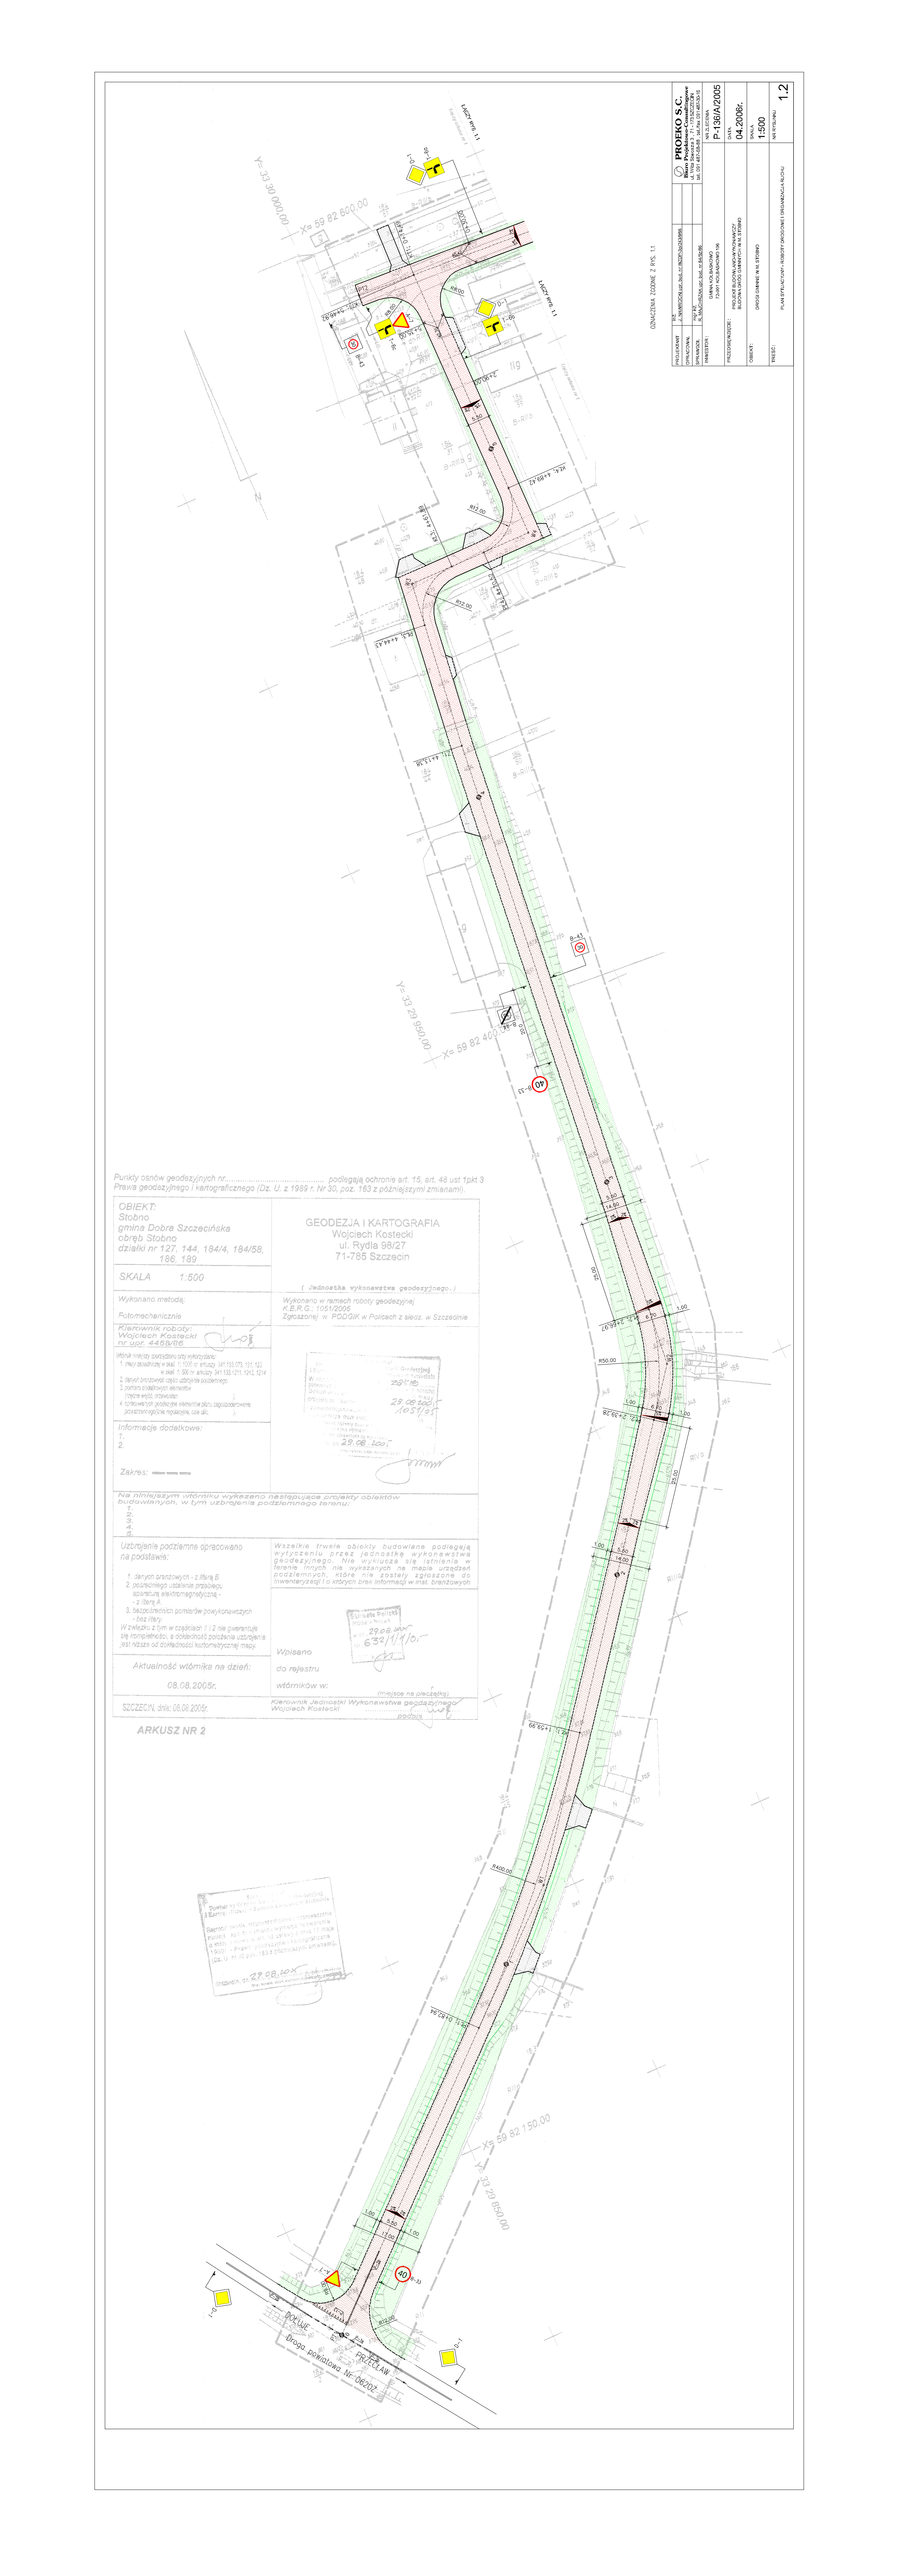
PROEKO S.C.
Projektowanie i Nadzór Budowlany
ul. 1000 Straconek 2, 71-125 Szczecin
tel./fax: (091) 433-22-66, 0-606 490 999
P-136/A/2005
04.2006r.
1:500
1.2
PROJEKTOWANIE:
PROJEKT BUDOWLANO-WYKONAWCZY
BUDOWA DROGI GMINNEJ W STOBNIE
OBIEKT:
DROGA GMINNA W M. STOBNO
TREŚĆ:
PLAN SYTUACYJNY - ROBOTY DROGOWE I ODWODNIENIA (SKALA 1:500)
OZNACZENIA DZIAŁEK ZGODNE Z EWID.
Y= 33 30 000,00
X= 59 82 600,00
Y= 33 29 950,00
X= 59 82 460,00
X= 59 82 150,00
Y= 33 29 850,00
Droga Powiatowa Nr 06202
Punkty osnów geodezyjnych nr ..... podlegają ochronie art. 15, art. 48 ust 1pkt 3
Prawa geodezyjnego i kartograficznego (Dz. U. z 1989 r. Nr 30, poz. 163 z późniejszymi zmianami).
OBIEKT:
Stobno
gmina Dobra Szczecińska
obręb Stobno
działki nr 127, 144, 184/4, 184/58, 186, 189
SKALA 1:500
GEODEZJA I KARTOGRAFIA
Wojciech Kostecki
ul. Rydla 98/27
71-765 Szczecin
(Jednostka wykonawstwa geodezyjnego.)
Wykonano metodą:
Fotomechanicznie
Wykonano w ramach roboty geodezyjnej
K.E.R.G.: 1051/2006
Zgłoszonej w PODGiK w Policach z sieoz. w Szczecinie
Kierownik robót:
Wojciech Kostecki
nr upr. 4458/86
Wykaz mierzy sporządzony przy wykorzystaniu:
1. mapy zasadniczej w skali 1: 1000 nr ewidyj. ark 153,170, 171, 172
w skali 1: 500 nr arkusz 34-132-121, 122, 124
2. danych terenowych (dziś uzbrojenie podziemne)
3. pomiaru dodatkowych elementów
(nazwa wraz z opisem)
4. sprowadzenie podanych elementów do płaszczyzny odniesienia
Informacje dodatkowe:
1.
2.
Zakres: ---
Na niniejszym wtórniku wykazano następujące projekty obiektów budowlanych, w tym uzbrojenia podziemnego terenu:
1.
2.
3.
4.
5.
Uzbrojenie podziemne opracowano na podstawie:
1. danych branżowych - z literą B
2. pomiaru sytuacyjnego uzbrojenia podziemnego, sporządzonego elektromagnetycznie - z literą A
3. bezpośrednich pomiarów powykonawczych - bez litery
W związku z tym w częściach 1 i 2 nie gwarantuje się prostoliniowości, a odległości poszczególnych uzbrojeń jest różna od dokładności kartometrycznej mapy.
Wszelkie trwałe obiekty budowlane podlegają wytyczeniu przez jednostkę wykonawstwa geodezyjnego. Nie wyłącza się istnienia w terenie innych nie wykazanych na mapie urządzeń podziemnych, które nie zostały zgłoszone do inwentaryzacji i to których brak informacji w inst. branżowych
Aktualność wtórnika na dzień:
08.08.2005r.
Wpisano
do rejestru
wtórników w:
(miejsce na pieczątkę)
SZCZECIN, dnia 08.08.2005r.
Kierownik Jednostki Wykonawstwa geodezyjnego
Wojciech Kostecki
podpis
ARKUSZ NR 2