Punkty osnów geodezyjnych nr.....brak..... podlegają ochronie art. 15, art. 48 ust 1pkt 3 Prawa geodezyjnego i kartograficznego (Dz. U. z 1989 r. Nr 30, poz. 163 z późniejszymi zmianami).

OBIEKT:
Obr. Stobno
dz. nr 184/33
gm. Kołbaskowo

SKALA 1: 500

Wykonano metodą:
Fotomechanicznie

Kierownik roboty:
Wojciech Kostecki
nr upr. 4458/86

Wówczas niniejszy sporządzono przy wykorzystaniu:
1. mapy zasadniczej w skali 1: 500 nr arkusza 361.133.721.N
2. danych branżowych części uzbrojenia podziemnego
3. pomiaru dodatkowych elementów
(rzędne wejść, drzewostan).
4. opracowanych geodezyjnie elementów planu zagospodarowania przestrzennego(linie regulacyjne, cele ulic,).

Informacje dodatkowe:
1.
2.

Zakres: ---- ---- ----

GEODEZJA I KARTOGRAFIA
Wojciech Kostecki
70-785 Szczecin, ul. Rydla 98/27
tel. 462-61-78, 0601 885 444

(Jednostka wykonawstwa geodezyjnego.)

Wykonano w ramach roboty geodezyjnej
K.E.R.G.: 1879/2005
Zgłoszonej w PODGiK w Policach z siedz. w Szczecinie

Starosta Policki
Powiatowy Ośrodek Dokumentacji Geodezyjnej i Kartograficznej w Policach z siedzibą w Szczecinie
W obszarze nieruchomości [illegible]
położonych [illegible]
Dokumentacja powyższa [illegible]
przyjęto do zasobu w dniu 10.11.2005
i zaewidencjonowano pod nr 1843/05
Niniejszy mapa może służyć do celów [illegible]
Projektowane [illegible]
na tutejszym [illegible]
przez jednostki [illegible]
Szczecin, dn. 10.11.2005

Na niniejszym wtórniku wykazano następujące projekty obiektów budowlanych, w tym uzbrojenia podziemnego terenu:

Uzbrojenie podziemne opracowano na podstawie:

1. danych branżowych - z literą B
2. pośredniego ustalenia przebiegu aparaturą elektromagnetyczną - z literą A.
3. bezpośrednich pomiarów powykonawczych - bez litery.

Wszelkie trwałe obiekty budowlane podlegają wytyczeniu przez jednostkę wykonawstwa geodezyjnego. Nie wyklucza się istnienia w terenie innych nie wykazanych na mapie urządzeń podziemnych, które nie zostały zgłoszone do inwentaryzacji i o których brak informacji w inst. branżowych

W związku z tym w częściach 1 i 2 nie gwarantuje się kompletności, a dokładność położenia uzbrojenia jest niższa od dokładności kartometrycznej mapy.

Starosta Policki
PODGiK w Policach
w dniu 10.11.2005
Nr 1843/05
Podpis

Aktualność wtórnika na dzień:
04.11.2005

Wpisano do rejestru wtórników w:
(miejsce na pieczątkę)

SZCZECIN, dnia: 04.11.2005

Kierownik Jednostki Wykonawstwa geodezyjnego
Wojciech Kostecki
podpis

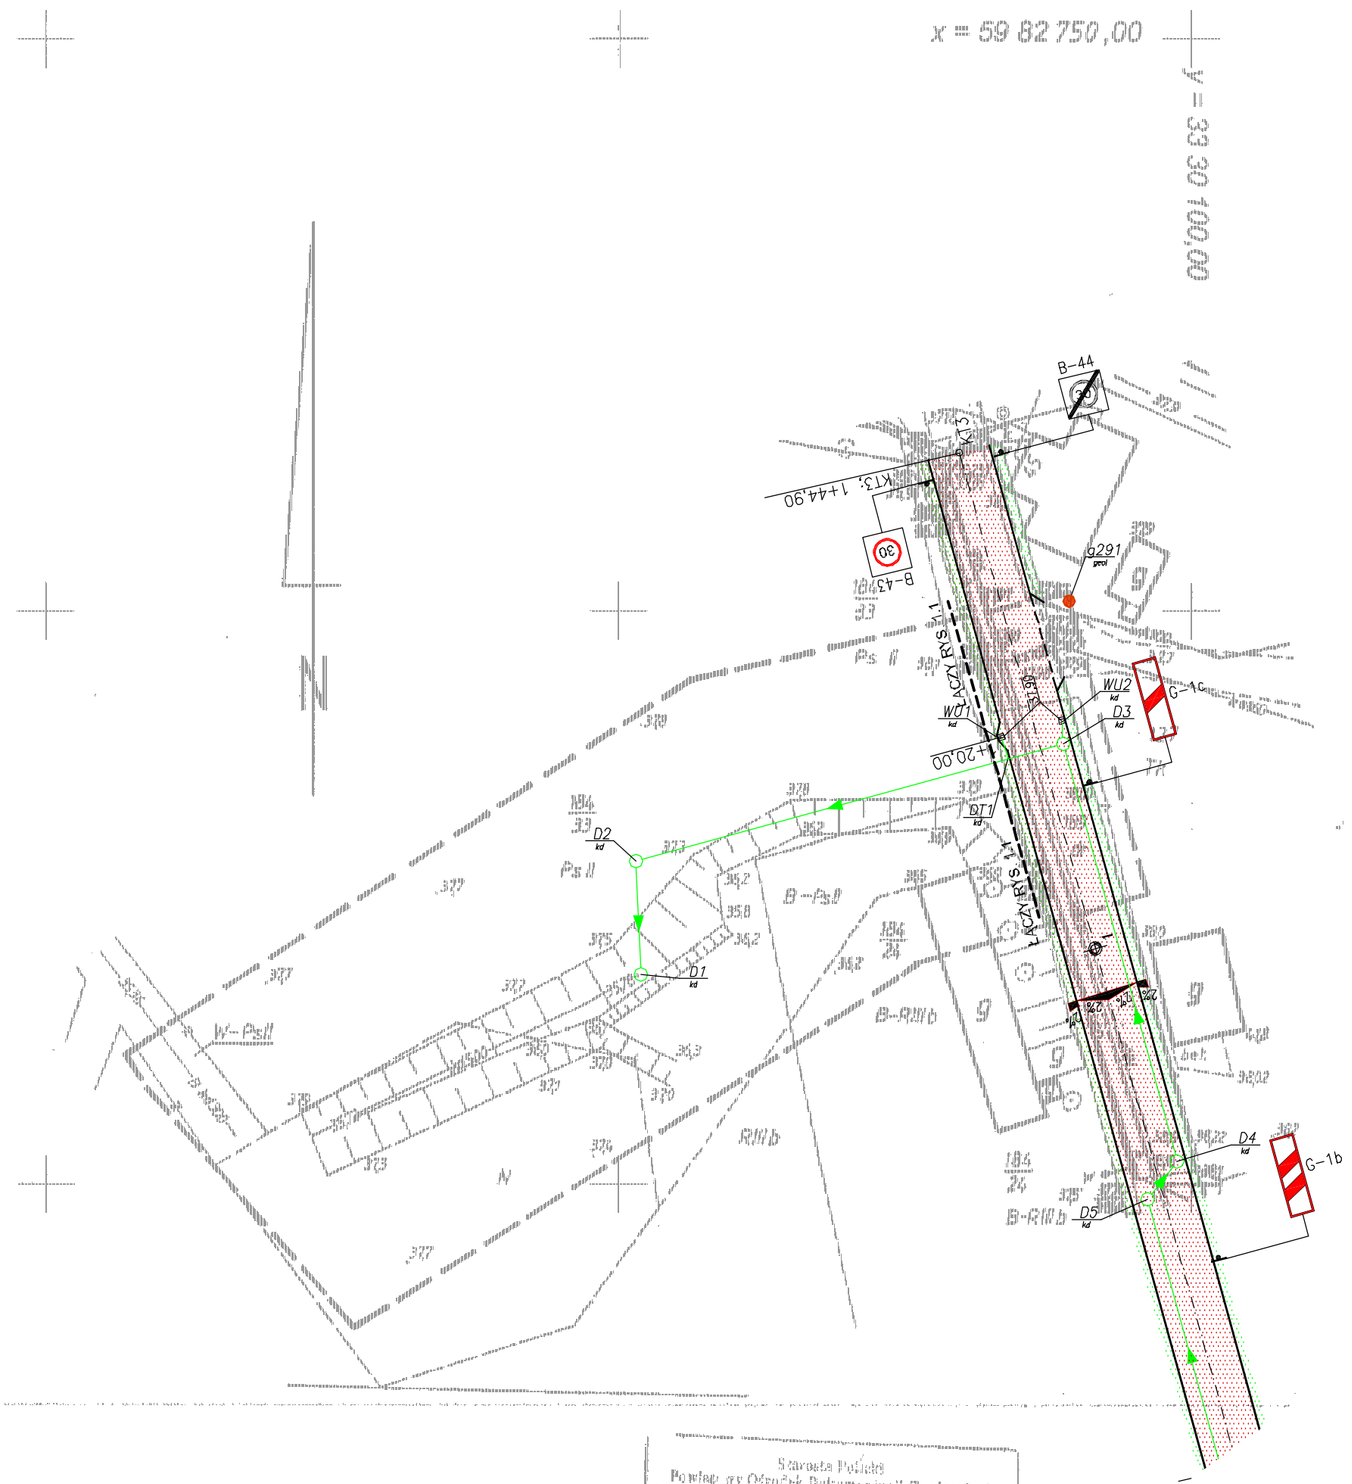

OZNACZENIA ZGODNIE Z RYS. 1.1

Starosta Policki
Powiatowy Ośrodek Dokumentacji Geodezyjnej i Kartograficznej w Policach z siedzibą w Szczecinie
Reprodukowanie rozpowszechnianie i rozpowszechnianie niniejszego dokumentu wymaga zezwolenia o którym mowa w art. 15 ustawy z dnia 17 maja 1989r - Prawo geodezyjne i kartograficzne (Dz. U. nr 30 poz. 163 z późniejszymi zmianami).
Szczecin, dn. 10.11.2005

PROEKO S.C.
Biuro Projektowo-Consultingowe
ul. Wita Stwosza 3 , 71 - 173 SZCZECIN
tel. 091 487-68-88 , tel./fax 091 487-30-16

PROJEKTANT	mgr inż. S. PADIASEK upr. bud. nr 305/71/Sz	
OPRACOWAŁ		
SPRAWDZIŁ	inż. J. NAWROCKI upr. bud. nr WZDP-3p/243/9/66	

INWESTOR: GMINA KOŁBASKOWO 72-001 KOŁBASKOWO 196	NR ZLECENIA P-136/A/2005
PRZEDSIĘWZIĘCIE: PROJEKT BUDOWLANO-WYKONAWCZY BUDOWA DRÓG GMINNYCH W M. STOBNO	DATA 03.2007r.
OBIEKT: DROGA GMINNA W M. STOBNO WRAZ Z ODWODNIENIEM	SKALA 1:500
TREŚĆ: PROJEKT ZAGOSPODAROWANIA TERENU	NR RYSUNKU 1.3