

PRZECŁAW GIMNAZJUM

Nr pom.	Nazwa pomieszczenia	Pow. użytkowa m ²
101	Komunikacja	124,60
102	Rekreacja	26,27
103	Pracownia przedmiotów różnych	57,15
104	Gabinet przedmiotów różnych	16,76
105	Pracownia przyrody	65,98
106	Gabinet przyrody	16,73
107	Pracownia języków obcych	40,76
108	WC Męskie	4,07
109	WC Damskie	4,17
110	Szafnia nauczycieli	11,87
111	Aneks pokoju nauczycielskiego	14,19
112	Pokój nauczycielski	58,00
113	Gabinet z-cy dyrektora	19,02
114	Pracownia przedmiotów różnych	59,33
115	Pracownia przedmiotów różnych	42,69
116	Pracownia przedmiotów różnych	43,61
117	Sala konferencyjna	76,52
118	Zaplecze sali konferencyjnej	17,90
119	Komunikacja	166,33
120	Gabinet przedm. różnych	16,57
121	Pracownia przedm. różnych	41,33
122	Pracownia przedm. różnych	40,91
123	WC chłopców	16,59
124	Pomieszczenie porządkowe	4,10
125	WC dziewcząt	16,54
126	Gabinet języków obcych	18,69
127	Gabinet przedmiotów różnych	16,28
128	Pracownia przedmiotów różnych	56,54
129	Winda	3,09
Powierzchnia użytkowa 1-go piętra		1164,08
K1	Klatka schodowa	24,67
K2	Klatka schodowa	19,47
K3	Klatka schodowa	21,56

Inwestor:
**URZĄD GMINY
W KOŁBASKOWIE**
72-001 KOŁBASKOWO

Nazwa inwestycji:
**ZESPÓŁ SZKÓŁ
W PRZECŁAWIU**

Adres:
**GIMNAZJUM
PRZECŁAW**
gm. Kołbaskowo

Generujący Projektant:
**Biuro Projektów
i Nadzoru Budowlanego
PRACOWNIA PROJEKTOWA W SZCZECINIE**
70-560 SZCZECIN, Godeńska 20,
tel./fax: (89) 485 33 38

Projekt Branżowy:
PROJEKT WYKONAWCZY

Stadium:
ARCHITEKTURA

Beniamin:
mgr inż. arch. ROMAN PIRGA
ul. nr 12/SZ/80
Opracował:


Sprawdził:
dr inż. arch. GRZEGORZ WOJTKUN
ul. nr 4/SZ/89
Check:

Tytuł rysunku:
GIMNAZJUM

**RZUT 1-go PIĘTRA
ZESTAWIENIE
WYPOSAŻENIA**

Data opracowania: Stan rysunku: Nr rysunku:
Wzrost: 1:100 A-2

WZELIMIE PRACOWNIA ZASTOSOWAŁA
Kodowany bieżący autor i tytuł wykonawczy
wydruk: 1. Listopad 2008r. Prace Autorskie

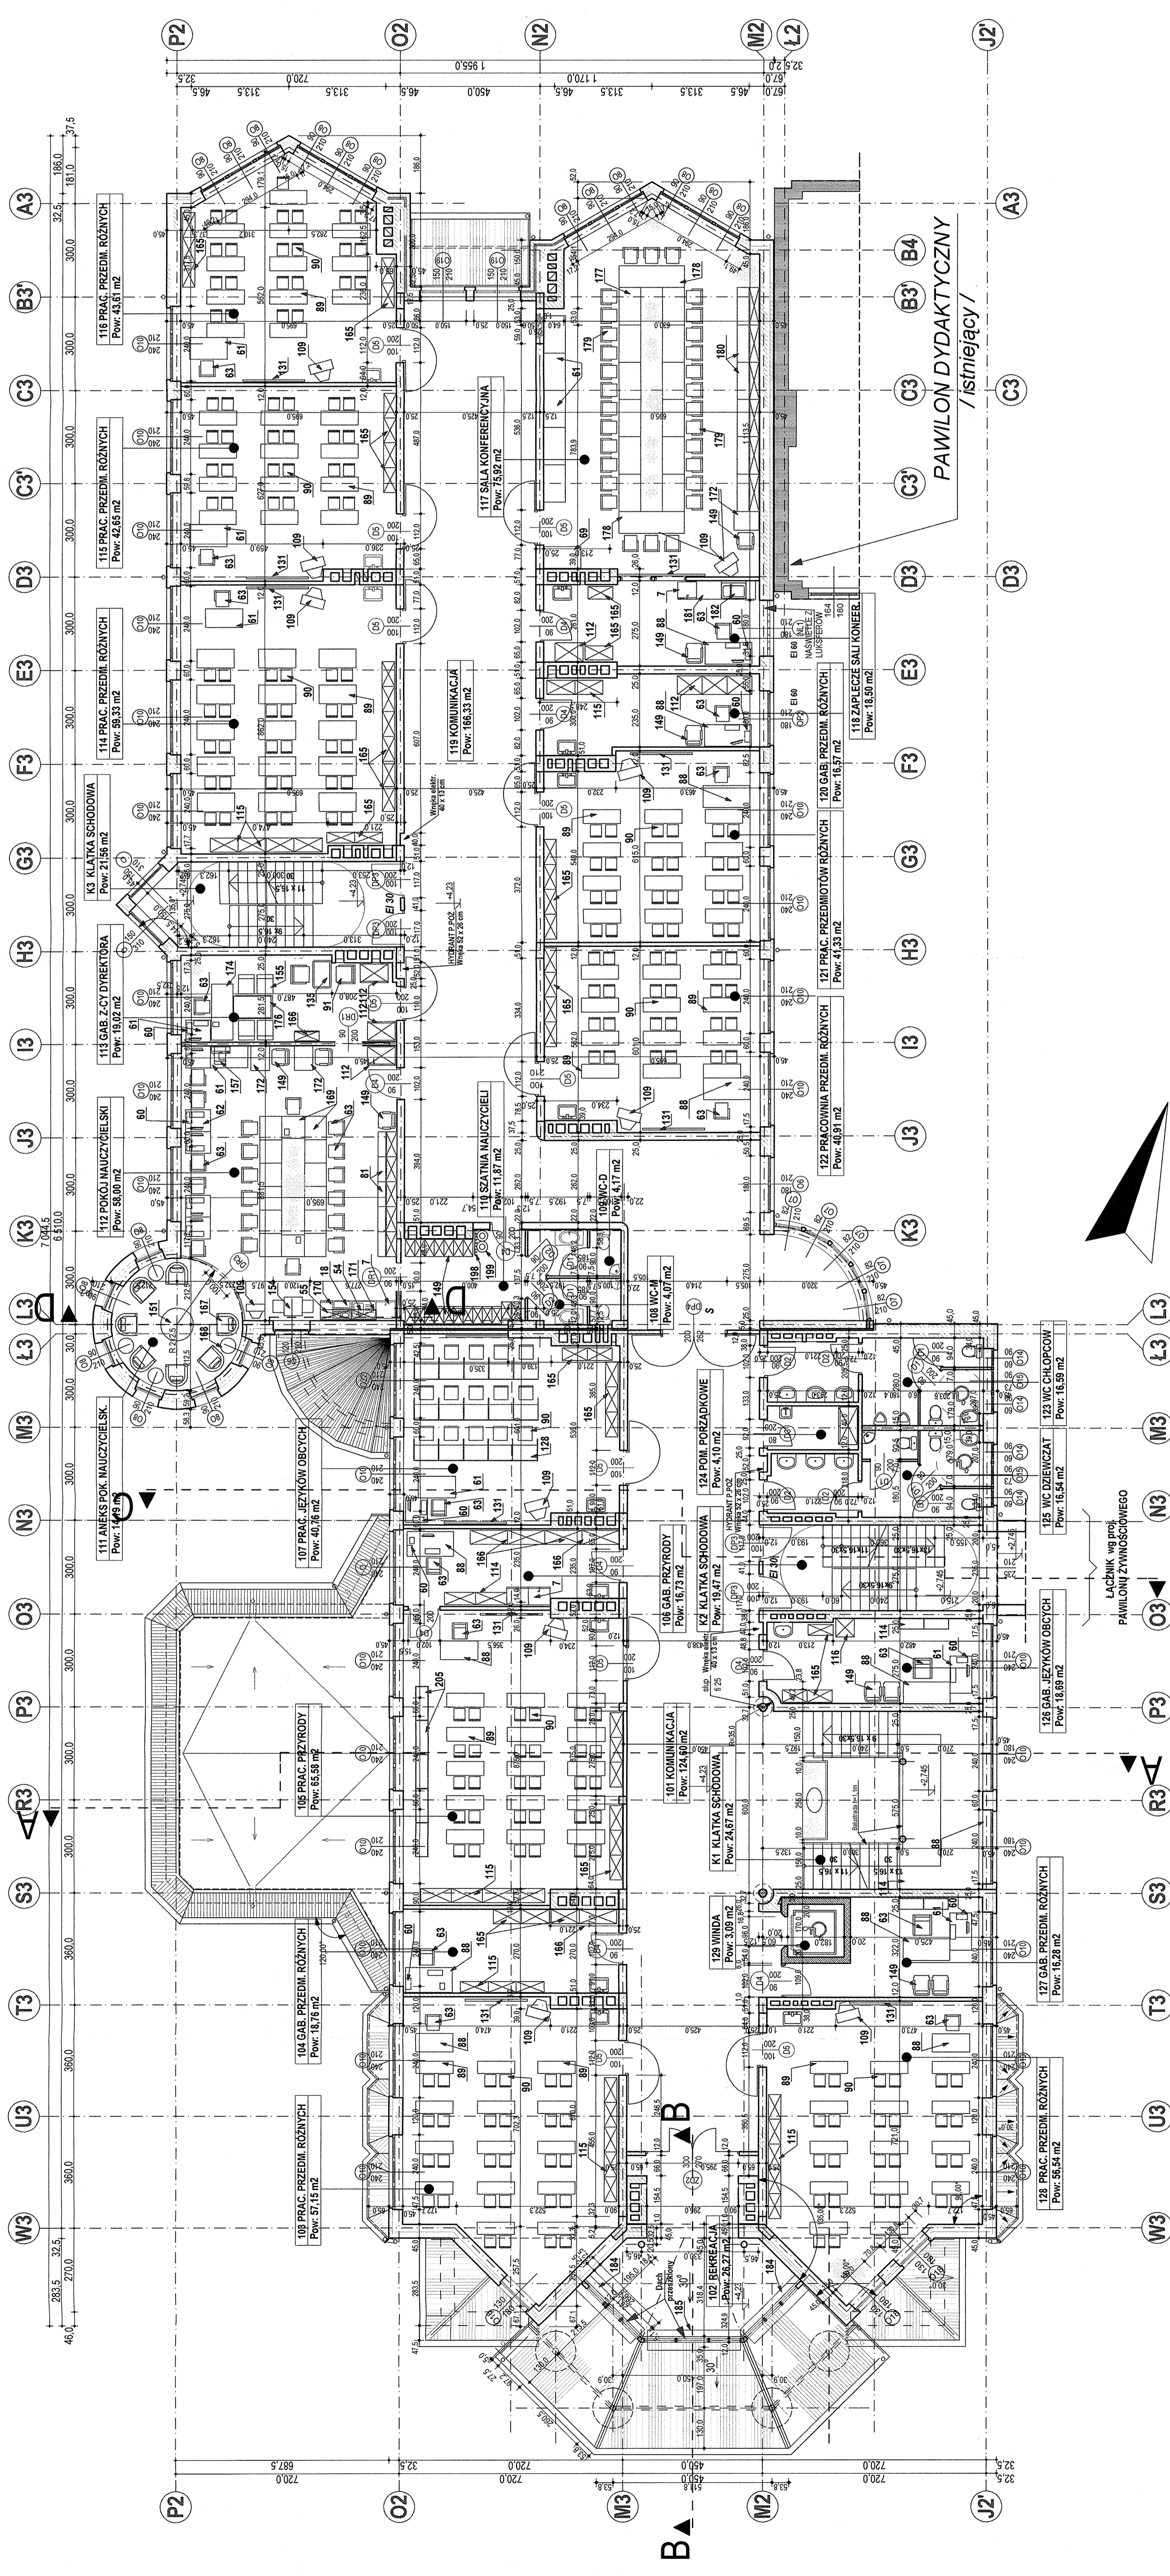

B A