

# PRZECŁAW GIMNAZJUM

Investor:  
**URZĄD GMINY  
W KOLBASKOWIE**  
72-001 KOLBASKOWO

Nazwa inwestycji:  
**ZESPÓŁ SZKÓŁ  
W PRZECŁAWIU**

GINNAZJUM

Adres:  
**PRZECŁAW  
gm. Kolbaskowo**

Generujący Projektant:  
**Biurowie Projektowe  
i Nadzoru Budowlanego  
PRACOWNIA PROJEKTOWA W SZCZECINIE**  
70-560 SZCZECIN, Grodzka 20  
tel./fax: (91) 485 33 38

Projekt Biuro:

Stadium:  
**PROJEKT WYKONAWCZY**

Brandz:  
**ARCHITEKTURA**

Projektant:  
mgr inż. arch. ROMAN PIROGA  
LpR nr. 12/SZ/90

Opracował:

Swiatła:  
dł inż. arch. GRZEGORZ WOJCIK  
LpR nr. 4/SZ/99

Obiek:

Tytuł rysunku:  
**GINNAZJUM**


RZUT PODDASZA  
ZESTAWIENIE  
WYPOSZENIA

Data opracowania: Stan rysunku: Nr rysunku:  
2004r

Wzrzesień 2004r 1:100 A-3

WZESZCIE PRACOWNIA ZASTRZEŻENIE  
Kopieściem bez zpoży autoru i bez naruszenia praw autorskich  
wynalazkowych i innych praw Autorstwa

Nr pom.	Nazwa pomieszczenia	Pow. użytkowa m <sup>2</sup>	Pow. powierzchni pomogi m <sup>2</sup>
201	Komunikacja	71,26	17,26
202	Pomieszczenie gospodarcze	6,61	10,75
203	Czytelnia	52,28	95,43
204	Księgozbiór	31,37	35,54
205	Gabinet opracowania zbiorów	11,98	14,14
206	Pracownia plastyki	51,40	56,54
207	Gabinet piastki	16,32	18,20
208	Izba pamięci	32,69	36,06
209	Komunikacja	15,61	15,61
210	Pracownia astronomiczna	34,93	40,26
211	Sala samorządu szkolnego	21,69	25,07
212	Pracownia muzyczna	52,69	58,05
213	Gabinet pracowni muzycznej	13,61	16,17
214	Pracownia komputerowa	54,41	54,41
215	Gabinet pracowni komputerowej	8,81	10,63
216	Serverownia	16,59	19,42
217	Pracownia fotograficzna	10,59	12,32
218	Gabinet pracowni ZPT	14,47	15,97
219	Pracownia ZPT-2	35,95	39,76
220	Pracownia ZPT-1	34,51	38,00
221	Gabinet ZPT	10,66	12,59
222	Komunikacja	108,23	108,23
223	WC chłopców	15,60	16,60
224	Pomieszczenie porządkowe	4,10	4,10
225	WC dziewcząt	16,55	16,55
226	Gabinet przedmiotów różnych	10,23	11,88
227	Winda	3,09	3,09
228	Observatorium	18,18	18,18
K1	Kłajka schodowa	12,34	12,34
K2	Kłajka schodowa	19,47	19,47
K3	Kłajka schodowa	21,56	21,56
<b>Powierzchnia użytkowa poddasza</b>		<b>830,36</b>	<b>886,09</b>

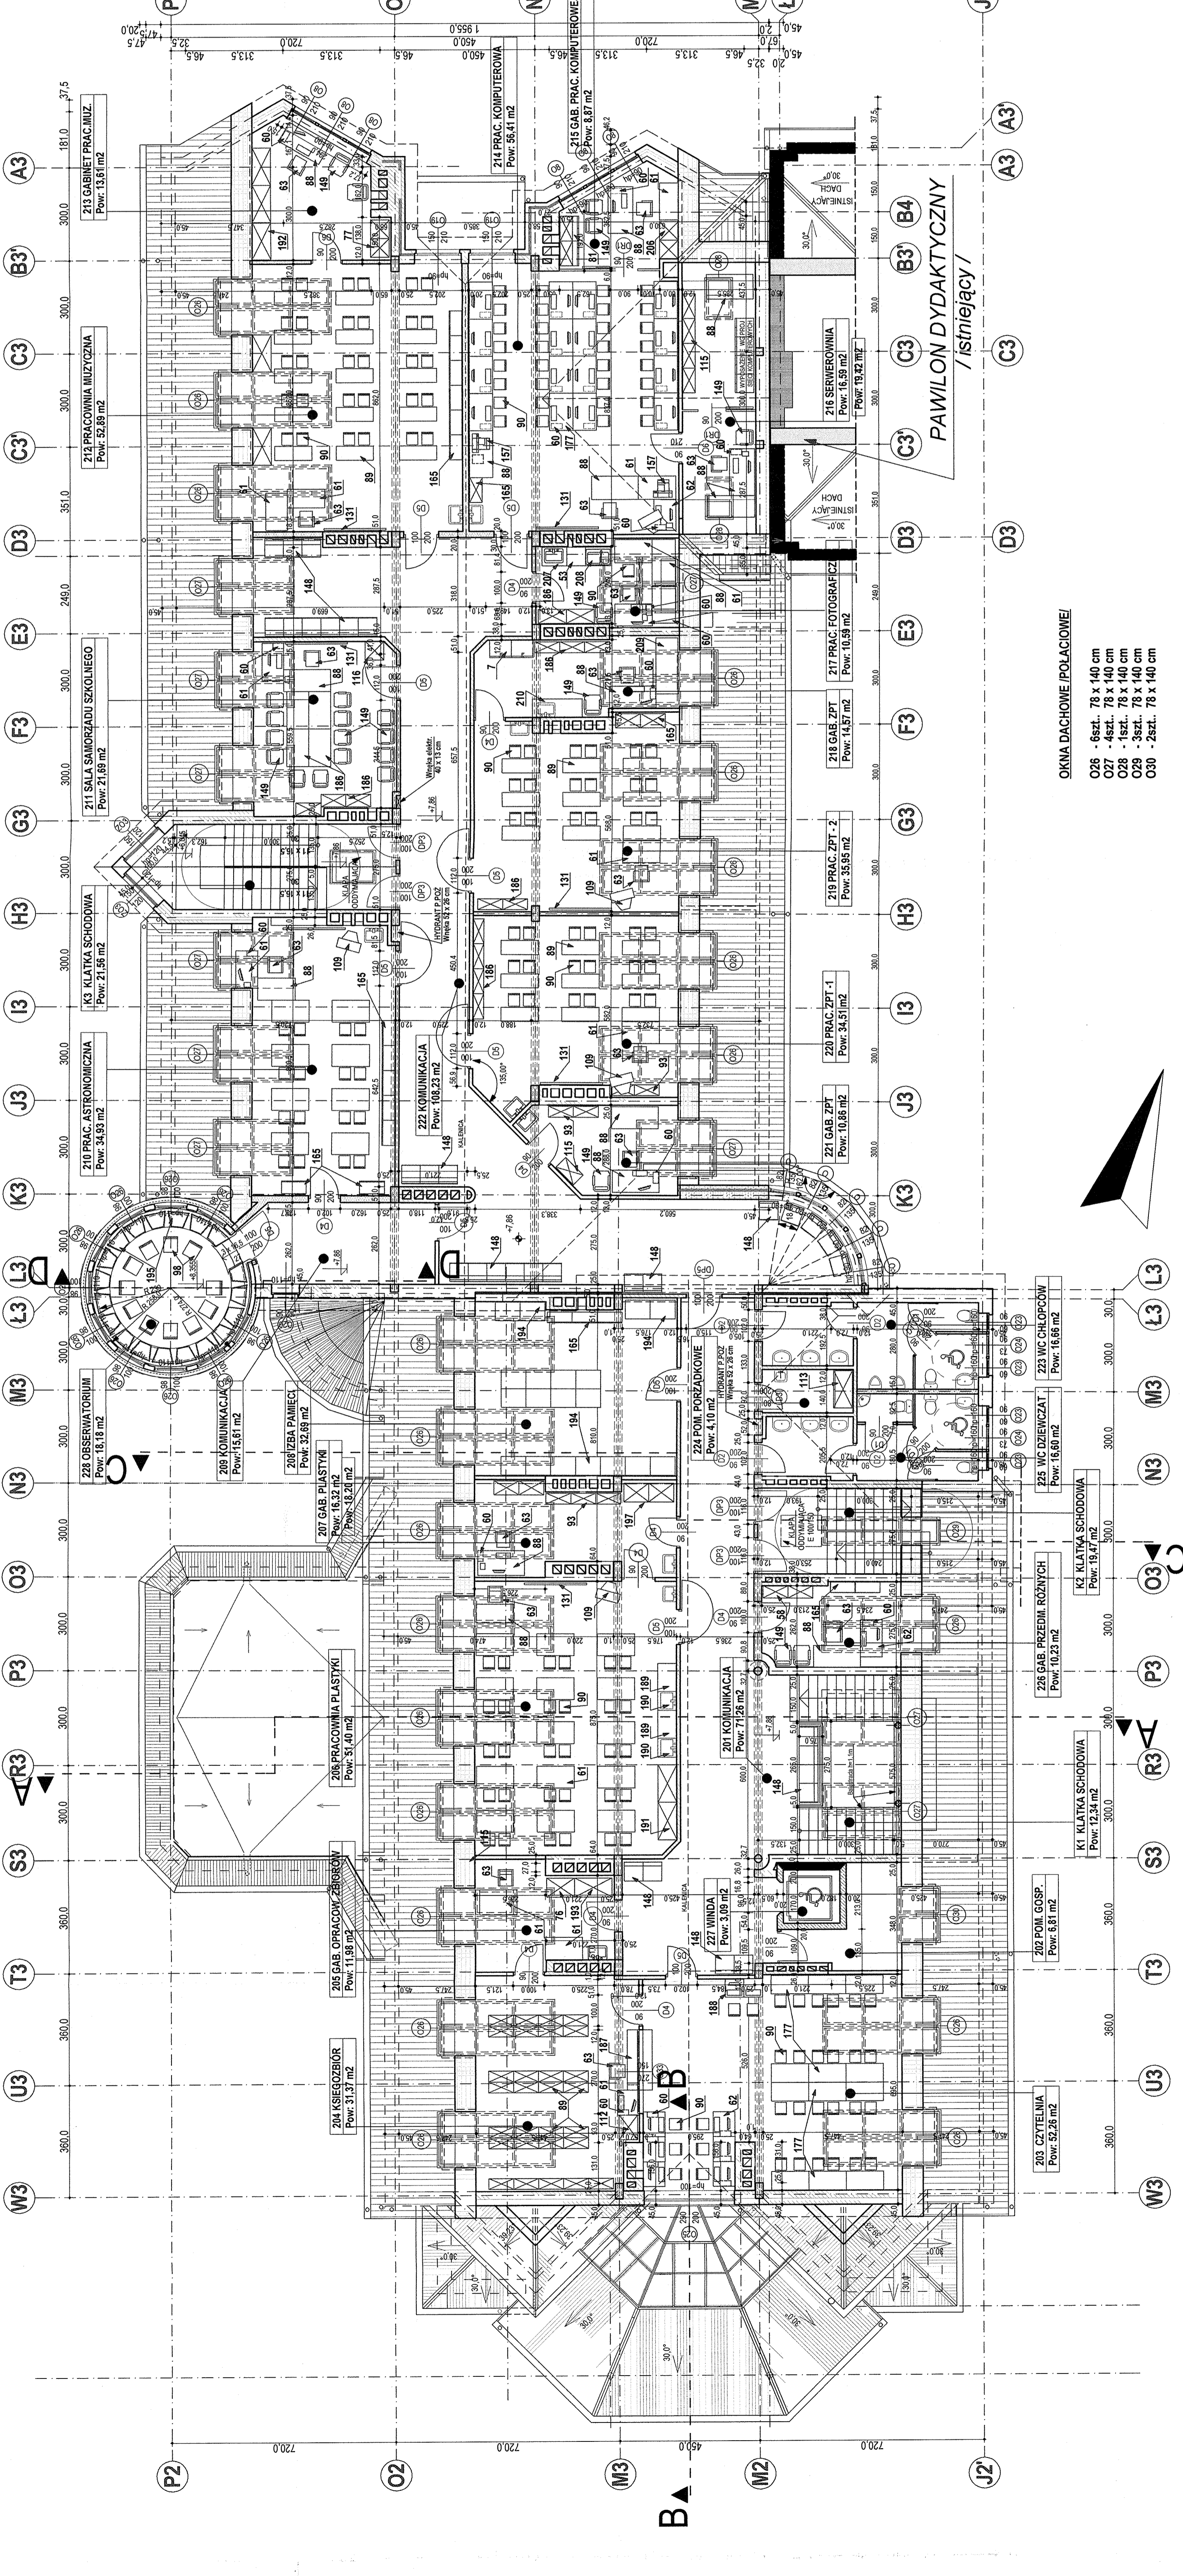

**OKNA DACHOWE /POLACIOWE/**

O26 - 6szt. 78 x 140 cm  
O27 - 4szt. 78 x 140 cm  
O28 - 1szt. 78 x 140 cm  
O29 - 3szt. 78 x 140 cm  
O30 - 2szt. 78 x 140 cm

**K1 KLATKA SCHODOWA**  
Pow. 12,34 m<sup>2</sup>

**K2 KLATKA SCHODOWA**  
Pow. 19,47 m<sup>2</sup>

**K3 KLATKA SCHODOWA**  
Pow. 21,56 m<sup>2</sup>

**203 CZYTELNI**  
Pow. 52,28 m<sup>2</sup>

**202 POM. GOSP.**  
Pow. 6,61 m<sup>2</sup>

**225 WC DZIEWCZAT.**  
Pow. 16,60 m<sup>2</sup>

**223 WC CHŁOPCÓW**  
Pow. 16,60 m<sup>2</sup>

**219 PRAC. ZPT - 2**  
Pow. 35,95 m<sup>2</sup>

**218 GAB. ZPT**  
Pow. 14,47 m<sup>2</sup>

**217 PRAC. FOTOGRAFIZ**  
Pow. 10,59 m<sup>2</sup>

**216 SERWEROWNIA**  
Pow. 16,59 m<sup>2</sup>

**214 PRAC. KOMPUTEROWA**  
Pow. 54,41 m<sup>2</sup>

**213 PRACOWNIA MUZYCZNA**  
Pow. 52,69 m<sup>2</sup>

**211 SALA SAMORZĄDU SZKOLNEGO**  
Pow. 21,69 m<sup>2</sup>

**210 PRAC. ASTRONOMICZNA**  
Pow. 34,93 m<sup>2</sup>

**209 KOMUNIKACJA**  
Pow. 15,61 m<sup>2</sup>

**208 OBSERWATORIUM**  
Pow. 16,16 m<sup>2</sup>

**207 GAB. PIASTKI**  
Pow. 16,32 m<sup>2</sup>

**206 PRACOWNIA PLASTYKI**  
Pow. 51,40 m<sup>2</sup>

**205 GAB. OPACOWANIE ZBIORÓW**  
Pow. 11,98 m<sup>2</sup>

**204 KSIĘGOZBIÓR**  
Pow. 31,37 m<sup>2</sup>

**224 POM. PORZĄDKOWE**  
Pow. 4,10 m<sup>2</sup>

**222 KOMUNIKACJA**  
Pow. 108,23 m<sup>2</sup>

**221 GAB. ZPT**  
Pow. 10,66 m<sup>2</sup>

**220 PRAC. ZPT-1**  
Pow. 34,51 m<sup>2</sup>

**215 GAB. PRAC. KOMPUTEROWEJ**  
Pow. 8,81 m<sup>2</sup>

**214 PRAC. KOMPUTEROWA**  
Pow. 54,41 m<sup>2</sup>