


D "4"

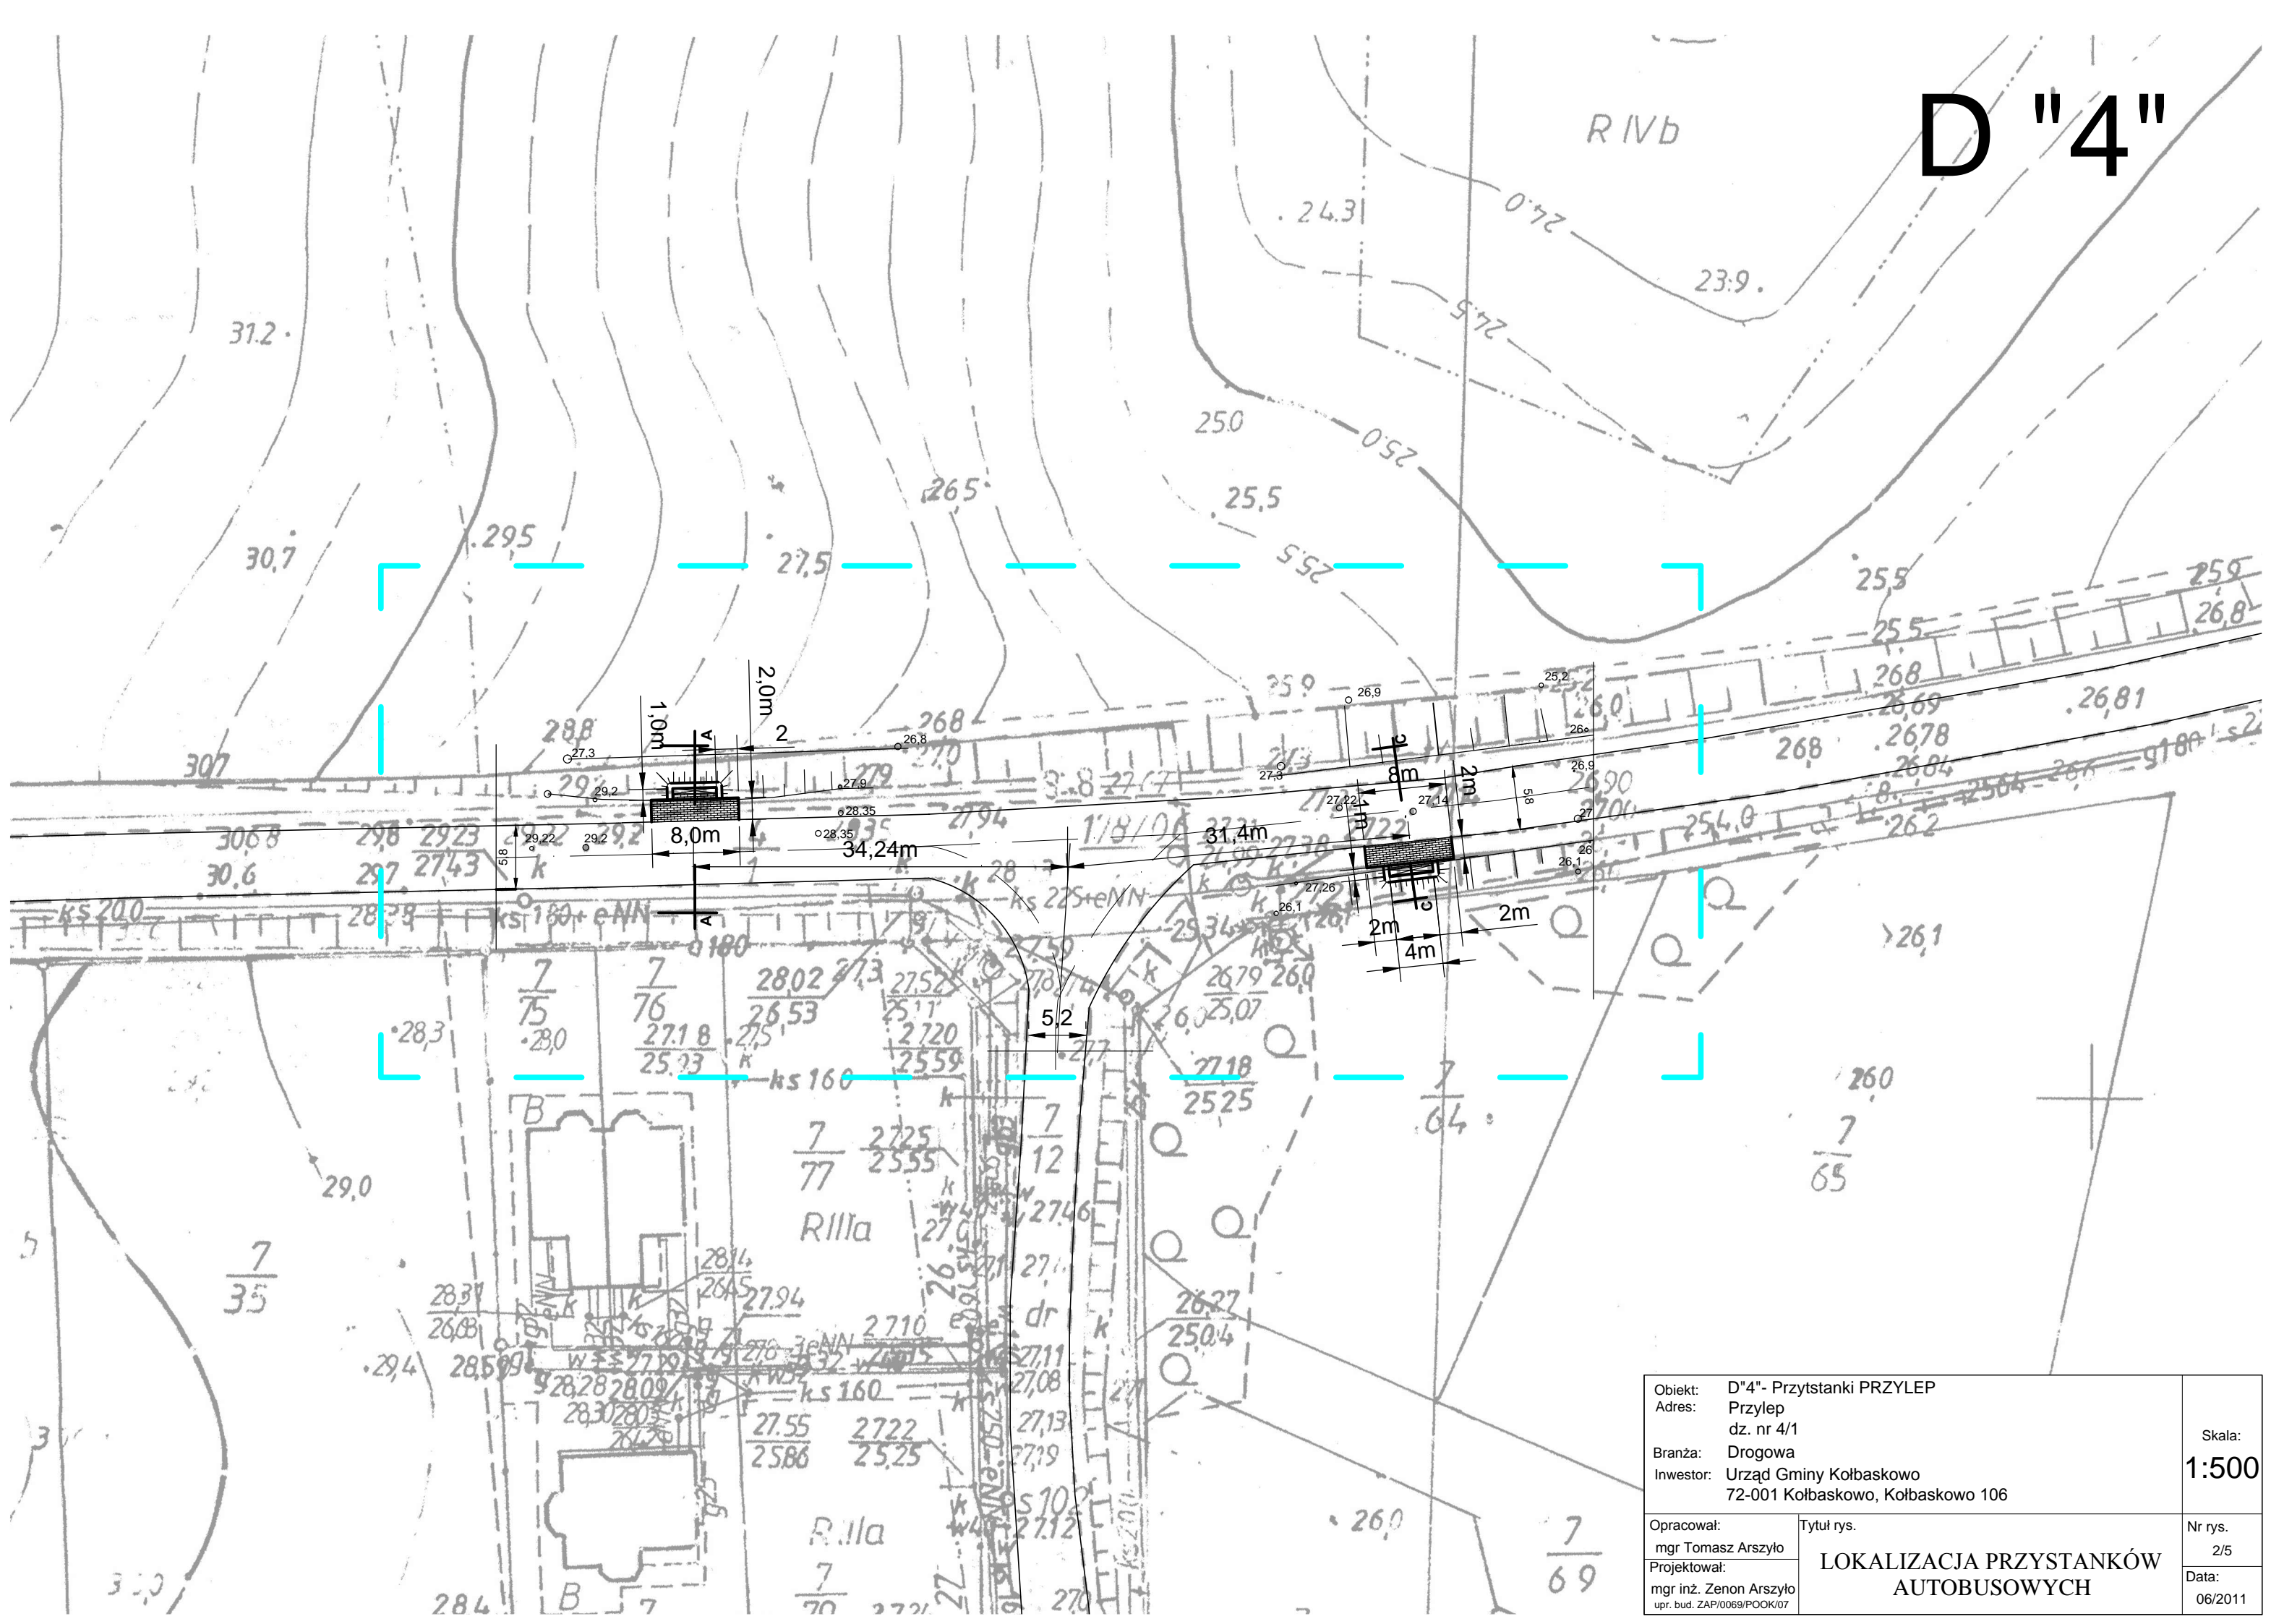

Obiekt: D"4"- Przystanki PRZYLEP		Skala: 1:500
Adres: Przylep dz. nr 4/1		
Branża: Drogowa		
Inwestor: Urząd Gminy Kołbaskowo 72-001 Kołbaskowo, Kołbaskowo 106		
Opracował: mgr Tomasz Arsytyło	Tytuł rys. LOKALIZACJA PRZYSTANKÓW AUTOBUSOWYCH	Nr rys. 2/5
Projektował: mgr inż. Zenon Arsytyło upr. bud. ZAP/0069/POOK/07		Data: 06/2011