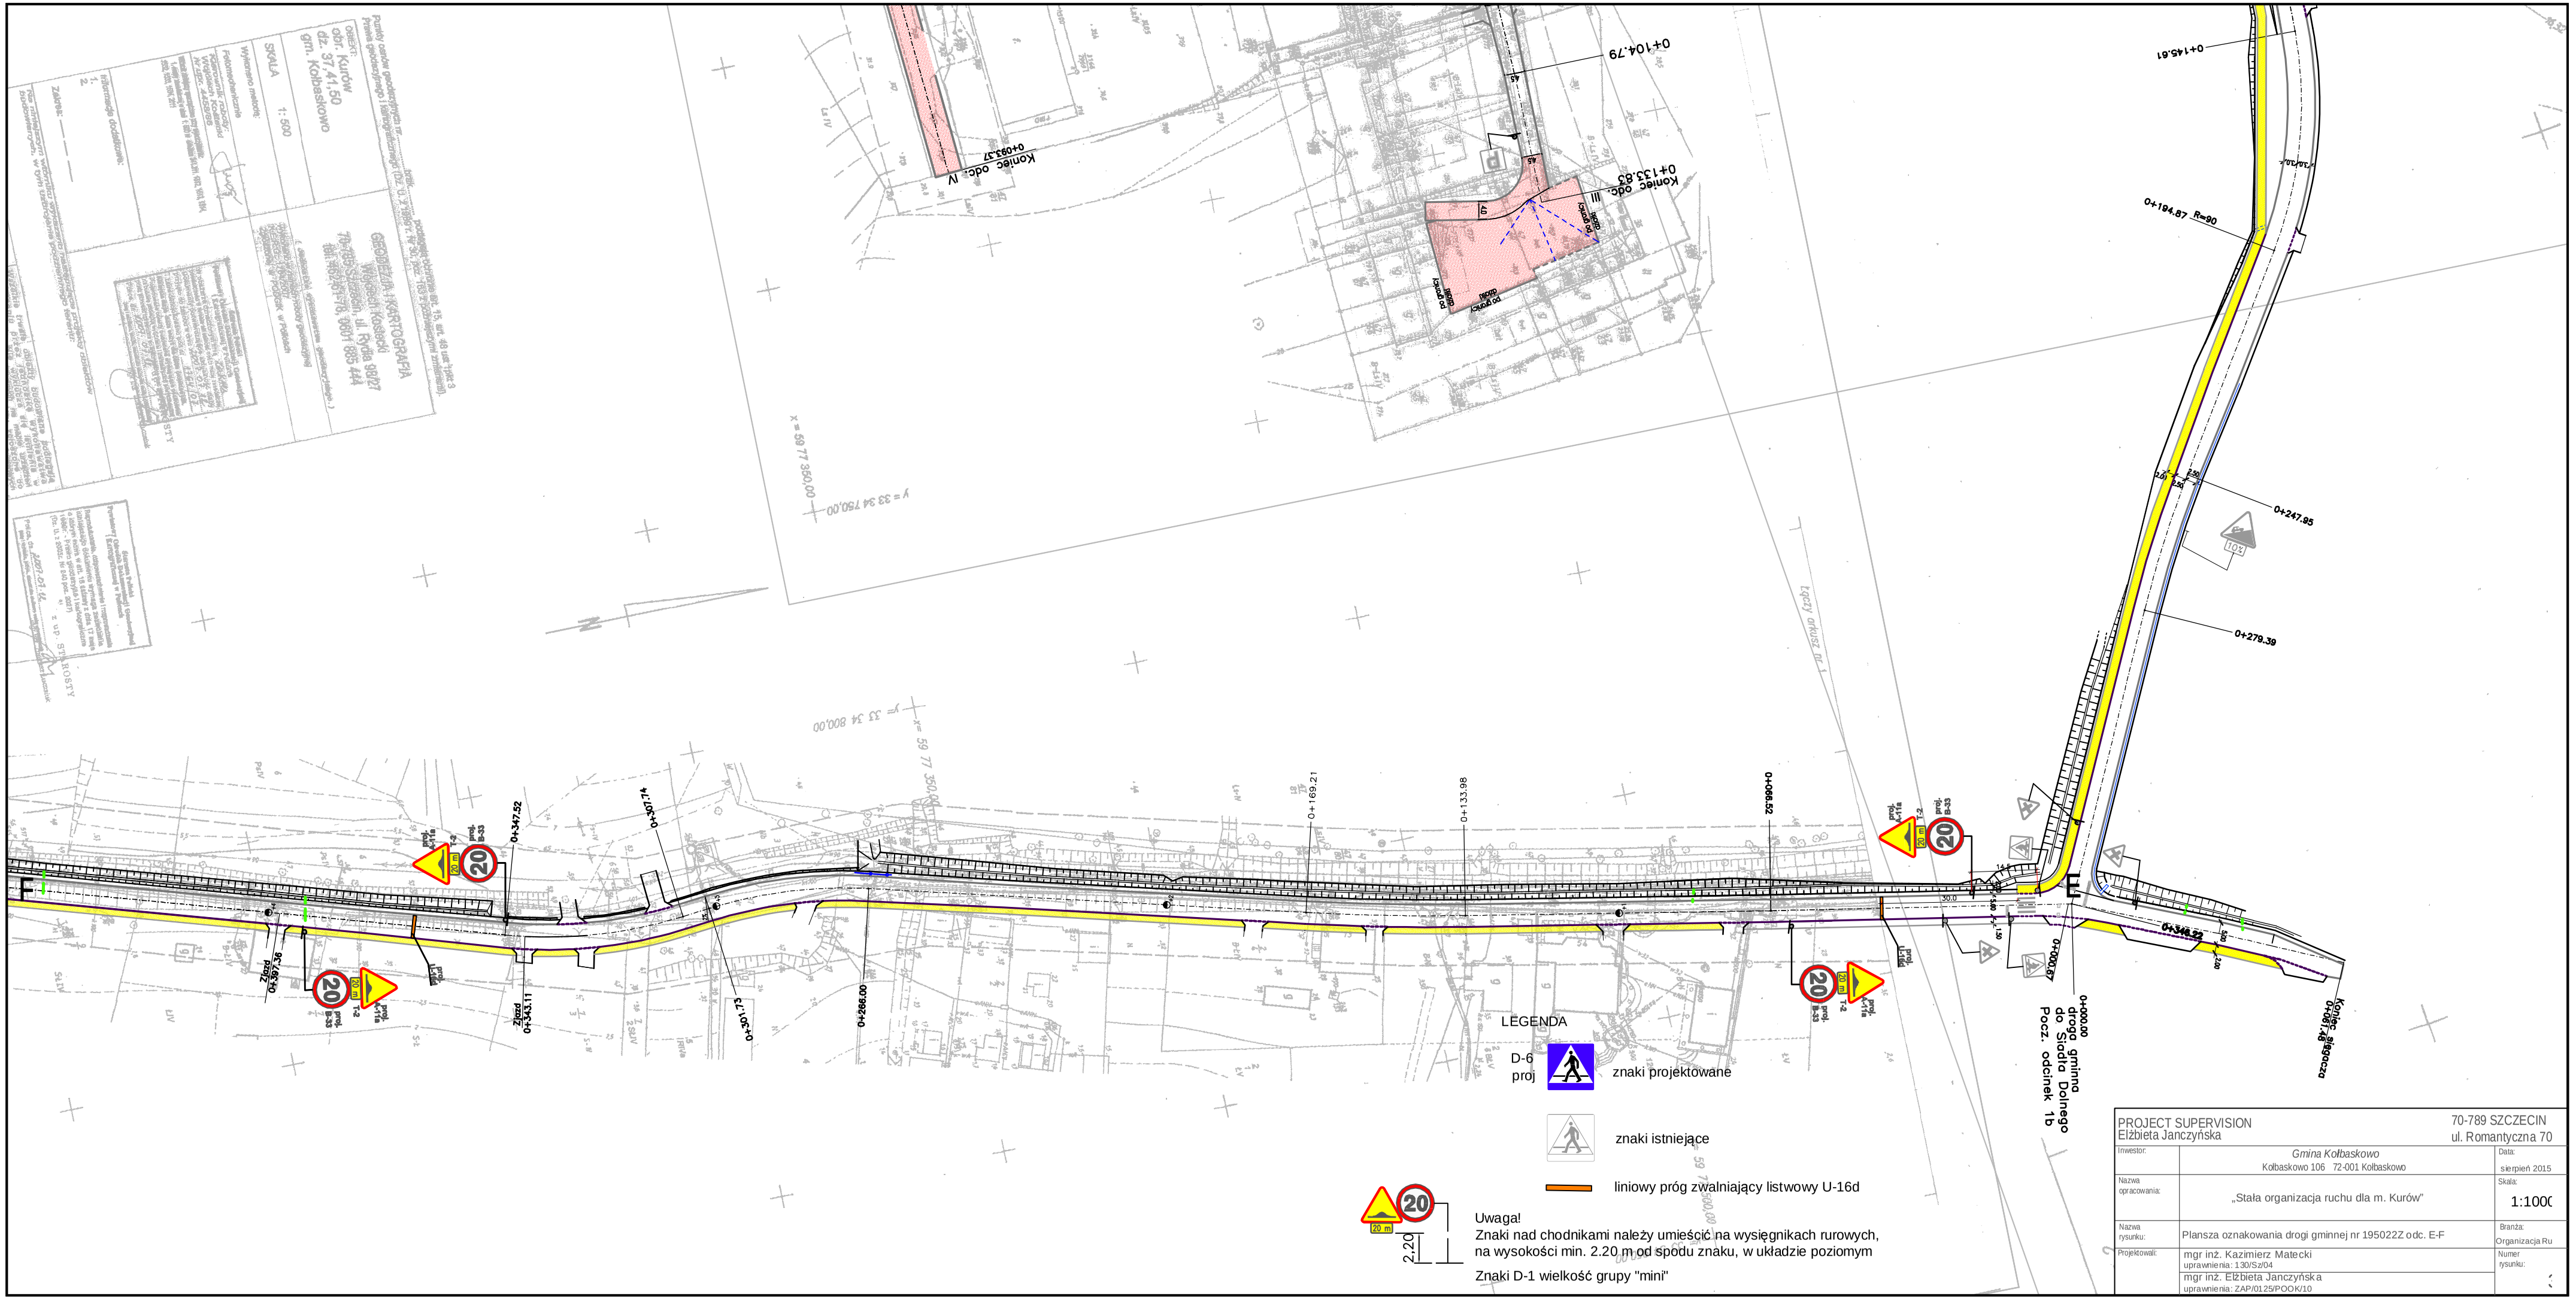
F
E
0+104.79
Koniec odc. IV
0+093.37
Koniec odc. III
0+133.83
0+145.61
0+194.87 R=90
0+247.95
0+279.39
0+347.52
0+307.74
0+307.73
0+266.00
0+169.21
0+133.98
0+098.52
0+500.00
drogą gminną
do Siadła Dolnego
Pocz. odcinek 1b
Koniec odcinek 1b
0+348.22
0+300.47
0+367.50
0+343.11
20
LEGENDA
D-6
proj
znaki projektowane
znaki istniejące
liniowy próg zwalniający listwowy U-16d
20 m
2.20
Uwaga!
Znaki nad chodnikami należy umieścić na wysięgnikach rurowych,
na wysokości min. 2.20 m od spodu znaku, w układzie poziomym
Znaki D-1 wielkość grupy "mini"
PROJECT SUPERVISION
Elżbieta Janczyńska
70-789 SZCZECIN
ul. Romantyczna 70
Inwestor:
Gmina Kołbaskowo
Kołbaskowo 106 72-001 Kołbaskowo
Data:
sierpień 2015
Nazwa opracowania:
„Stała organizacja ruchu dla m. Kurów"
Skala:
1:1000
Nazwa rysunku:
Plansza oznakowania drogi gminnej nr 195022Z odc. E-F
Branża:
Organizacja Ru
Projektował:
mgr inż. Kazimierz Matecki
uprawnienia: 130/Sz/04
mgr inż. Elżbieta Janczyńska
uprawnienia: ZAP/0125/POOK/10
Numer rysunku: